
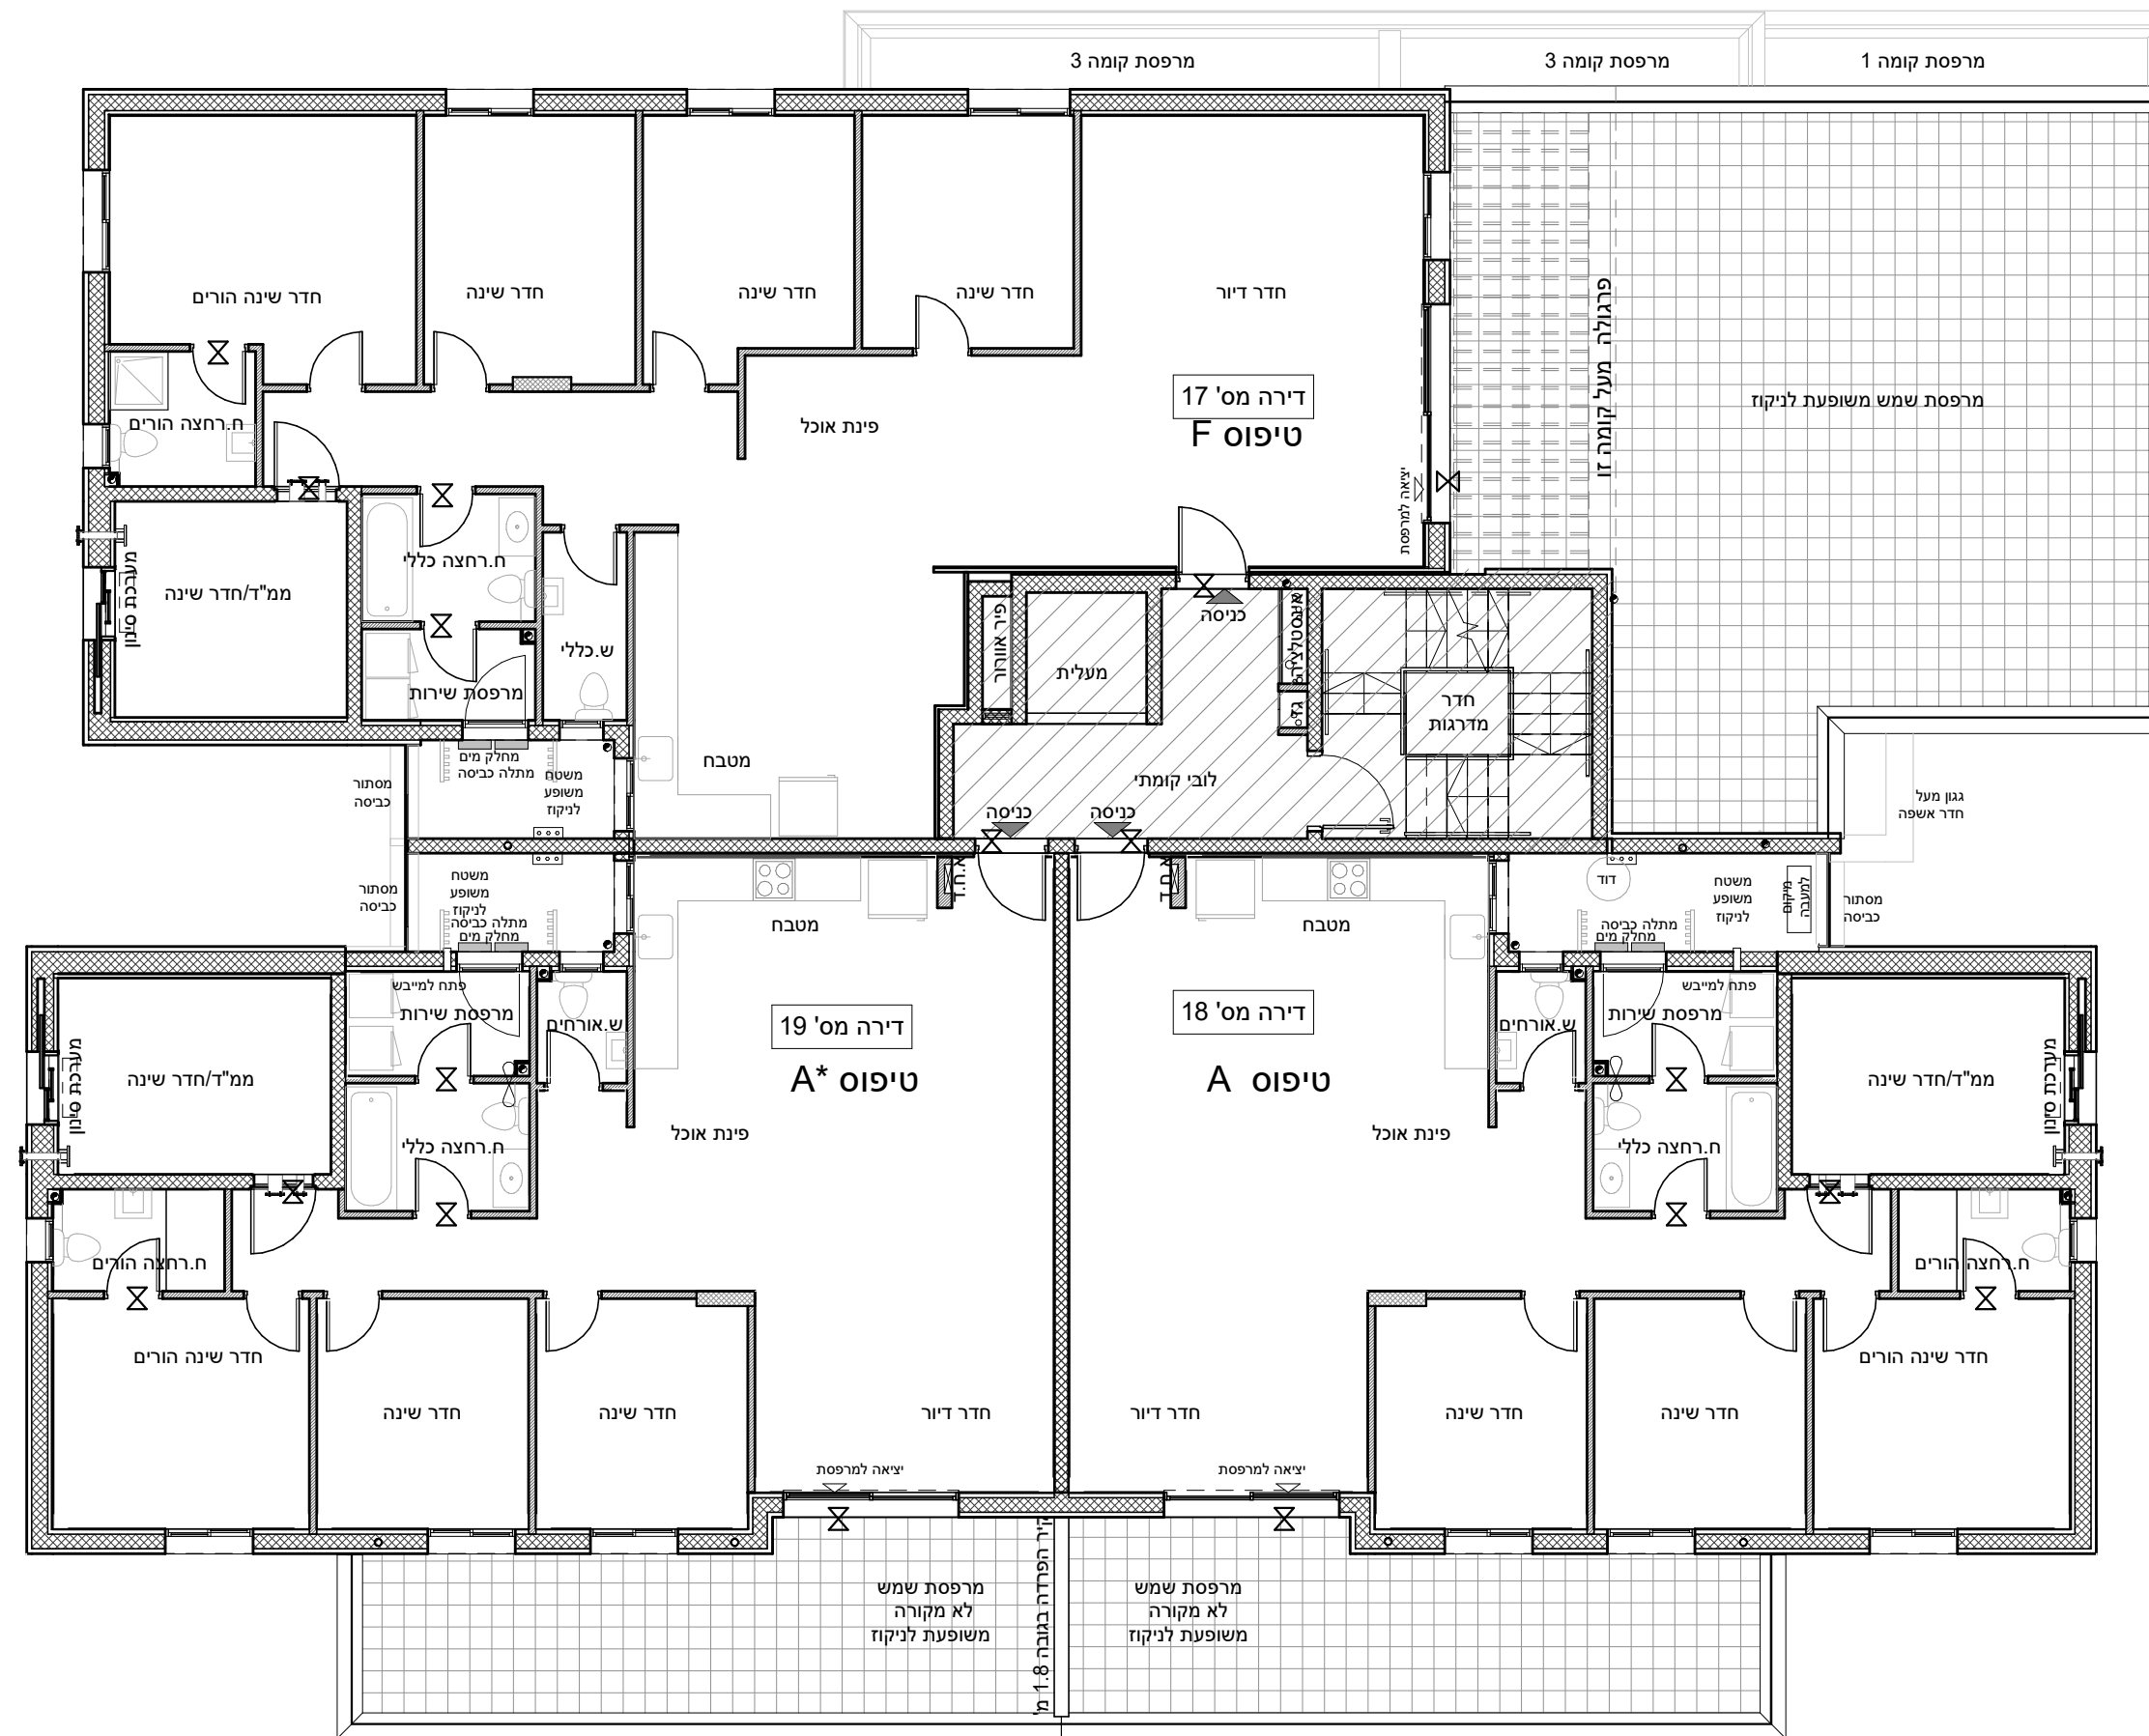
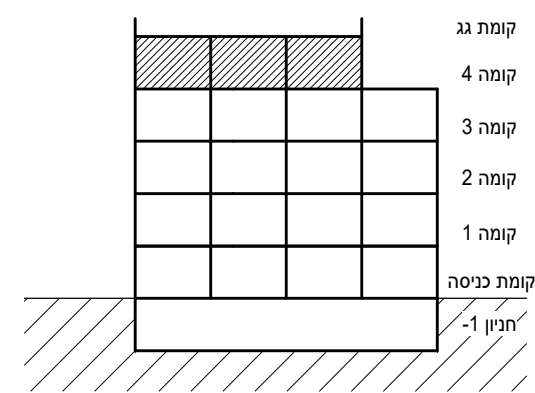


מחיר למשתכן גן יבנה

* ראה רשימת הערות ומקרא בתחילת קובץ תכניות המכר.

מס' מגרש: 384 (325)
בניין: A12
מס' קומה: 4
דגם דירה:
מס' דירה:
שטח דירה:
שטח מרפסת שמש /או גינה צמודה:
שם רוכש:
תאריך:

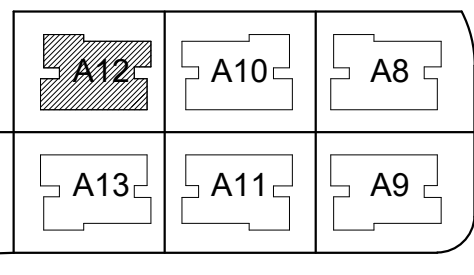

תכנית מכר:	קומה 4	בניין A
קנה מידה	1 : 100	
תאריך	02.02.2021	מהדורה 1

