

מחיר למשתכן גן יבנה

* ראה רשימת הערות ומקרא בתחילת קובץ תכניות המכר.

מס' מגרש: 384 (326)

בניין: A13

מס' קומה: 2

דגם דירה:

מס' דירה:

שטח דירה:




שטח מרפסת

שמש /או

גינה צמודה:

שם רוכש:

תאריך:

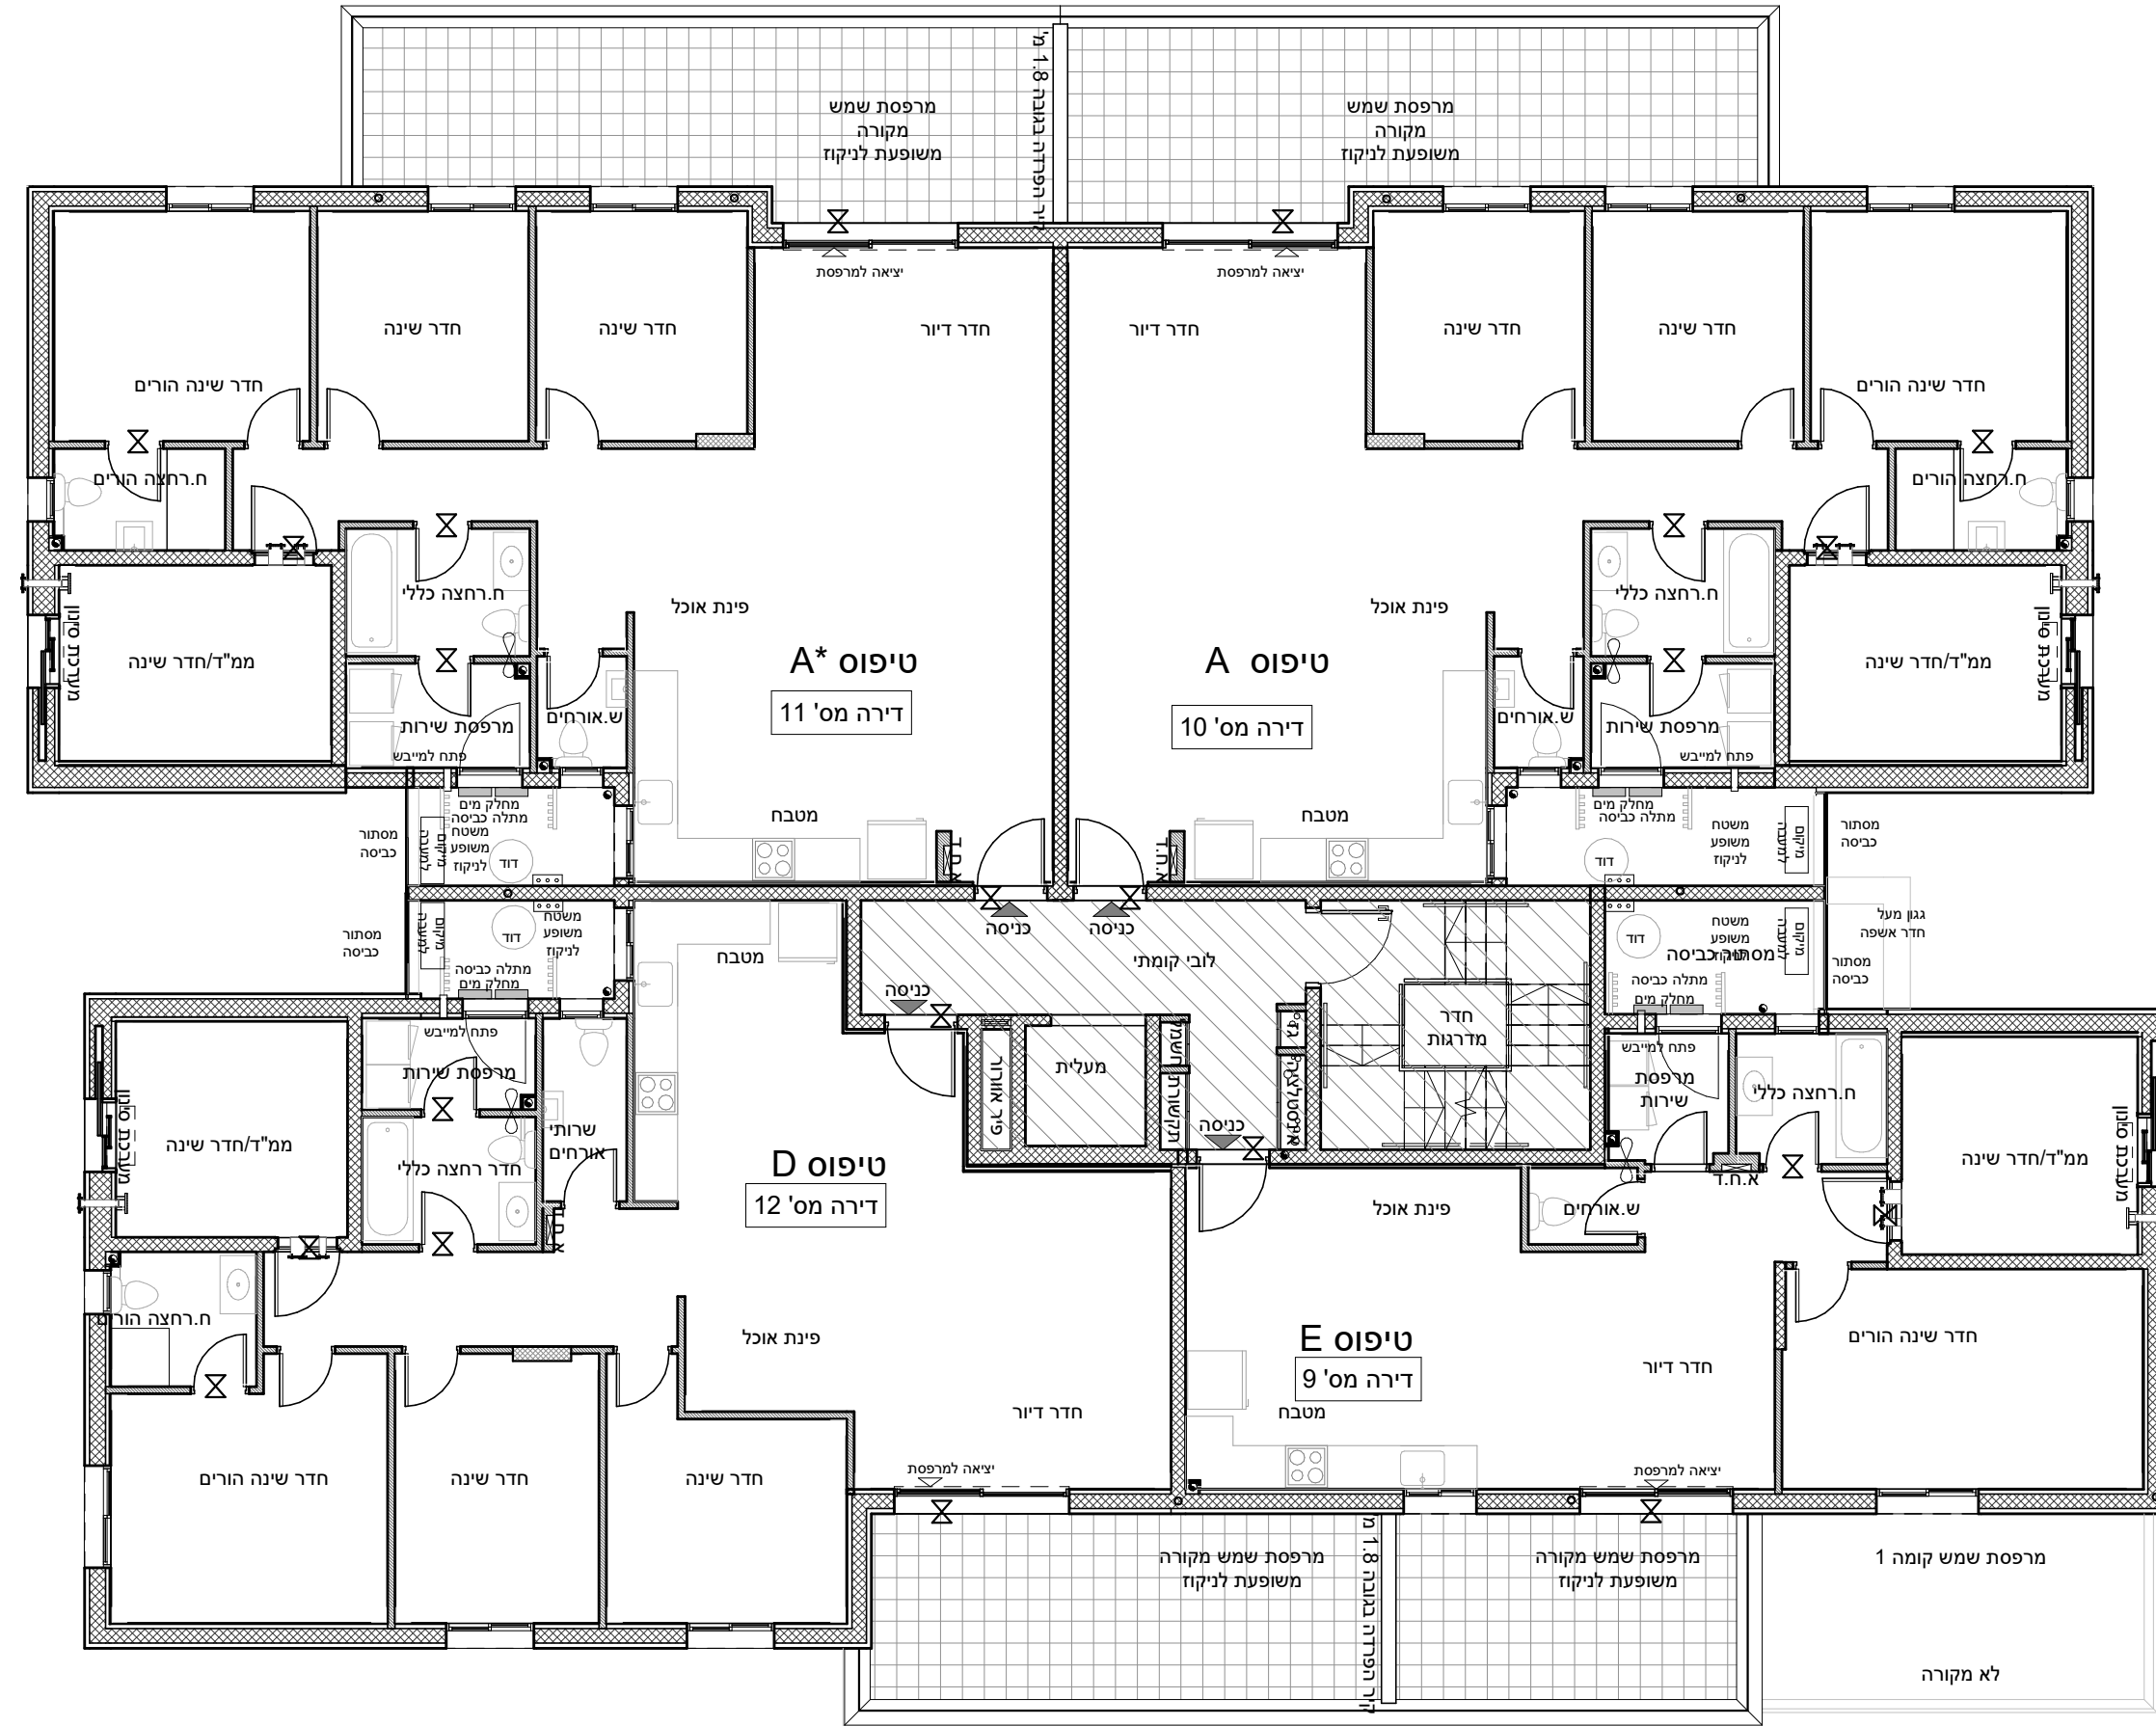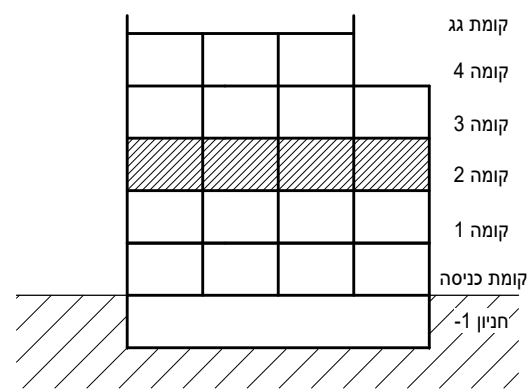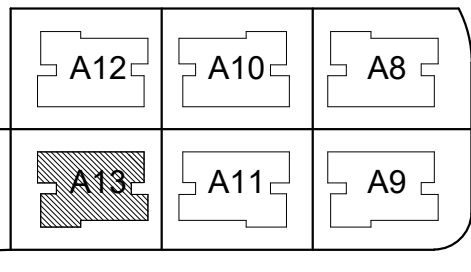

תכנית מכר: קומה 2 בניין A

קנה מידה: 1 : 100

תאריך: 02.02.2021 מהדורה 1

