

# מחיר למשתכן גן יבנה

\* ראה רשימת הערות ומקרא בתחילת קובץ תכניות המכר.

מס' מגרש: 384 (326)

בניין: A13

מס' קומה: 4

דגם דירה:

מס' דירה:




שטח דירה:

שטח מרפסת  
שמש / או

גינה צמודה:

שם רוכש:

תאריך:

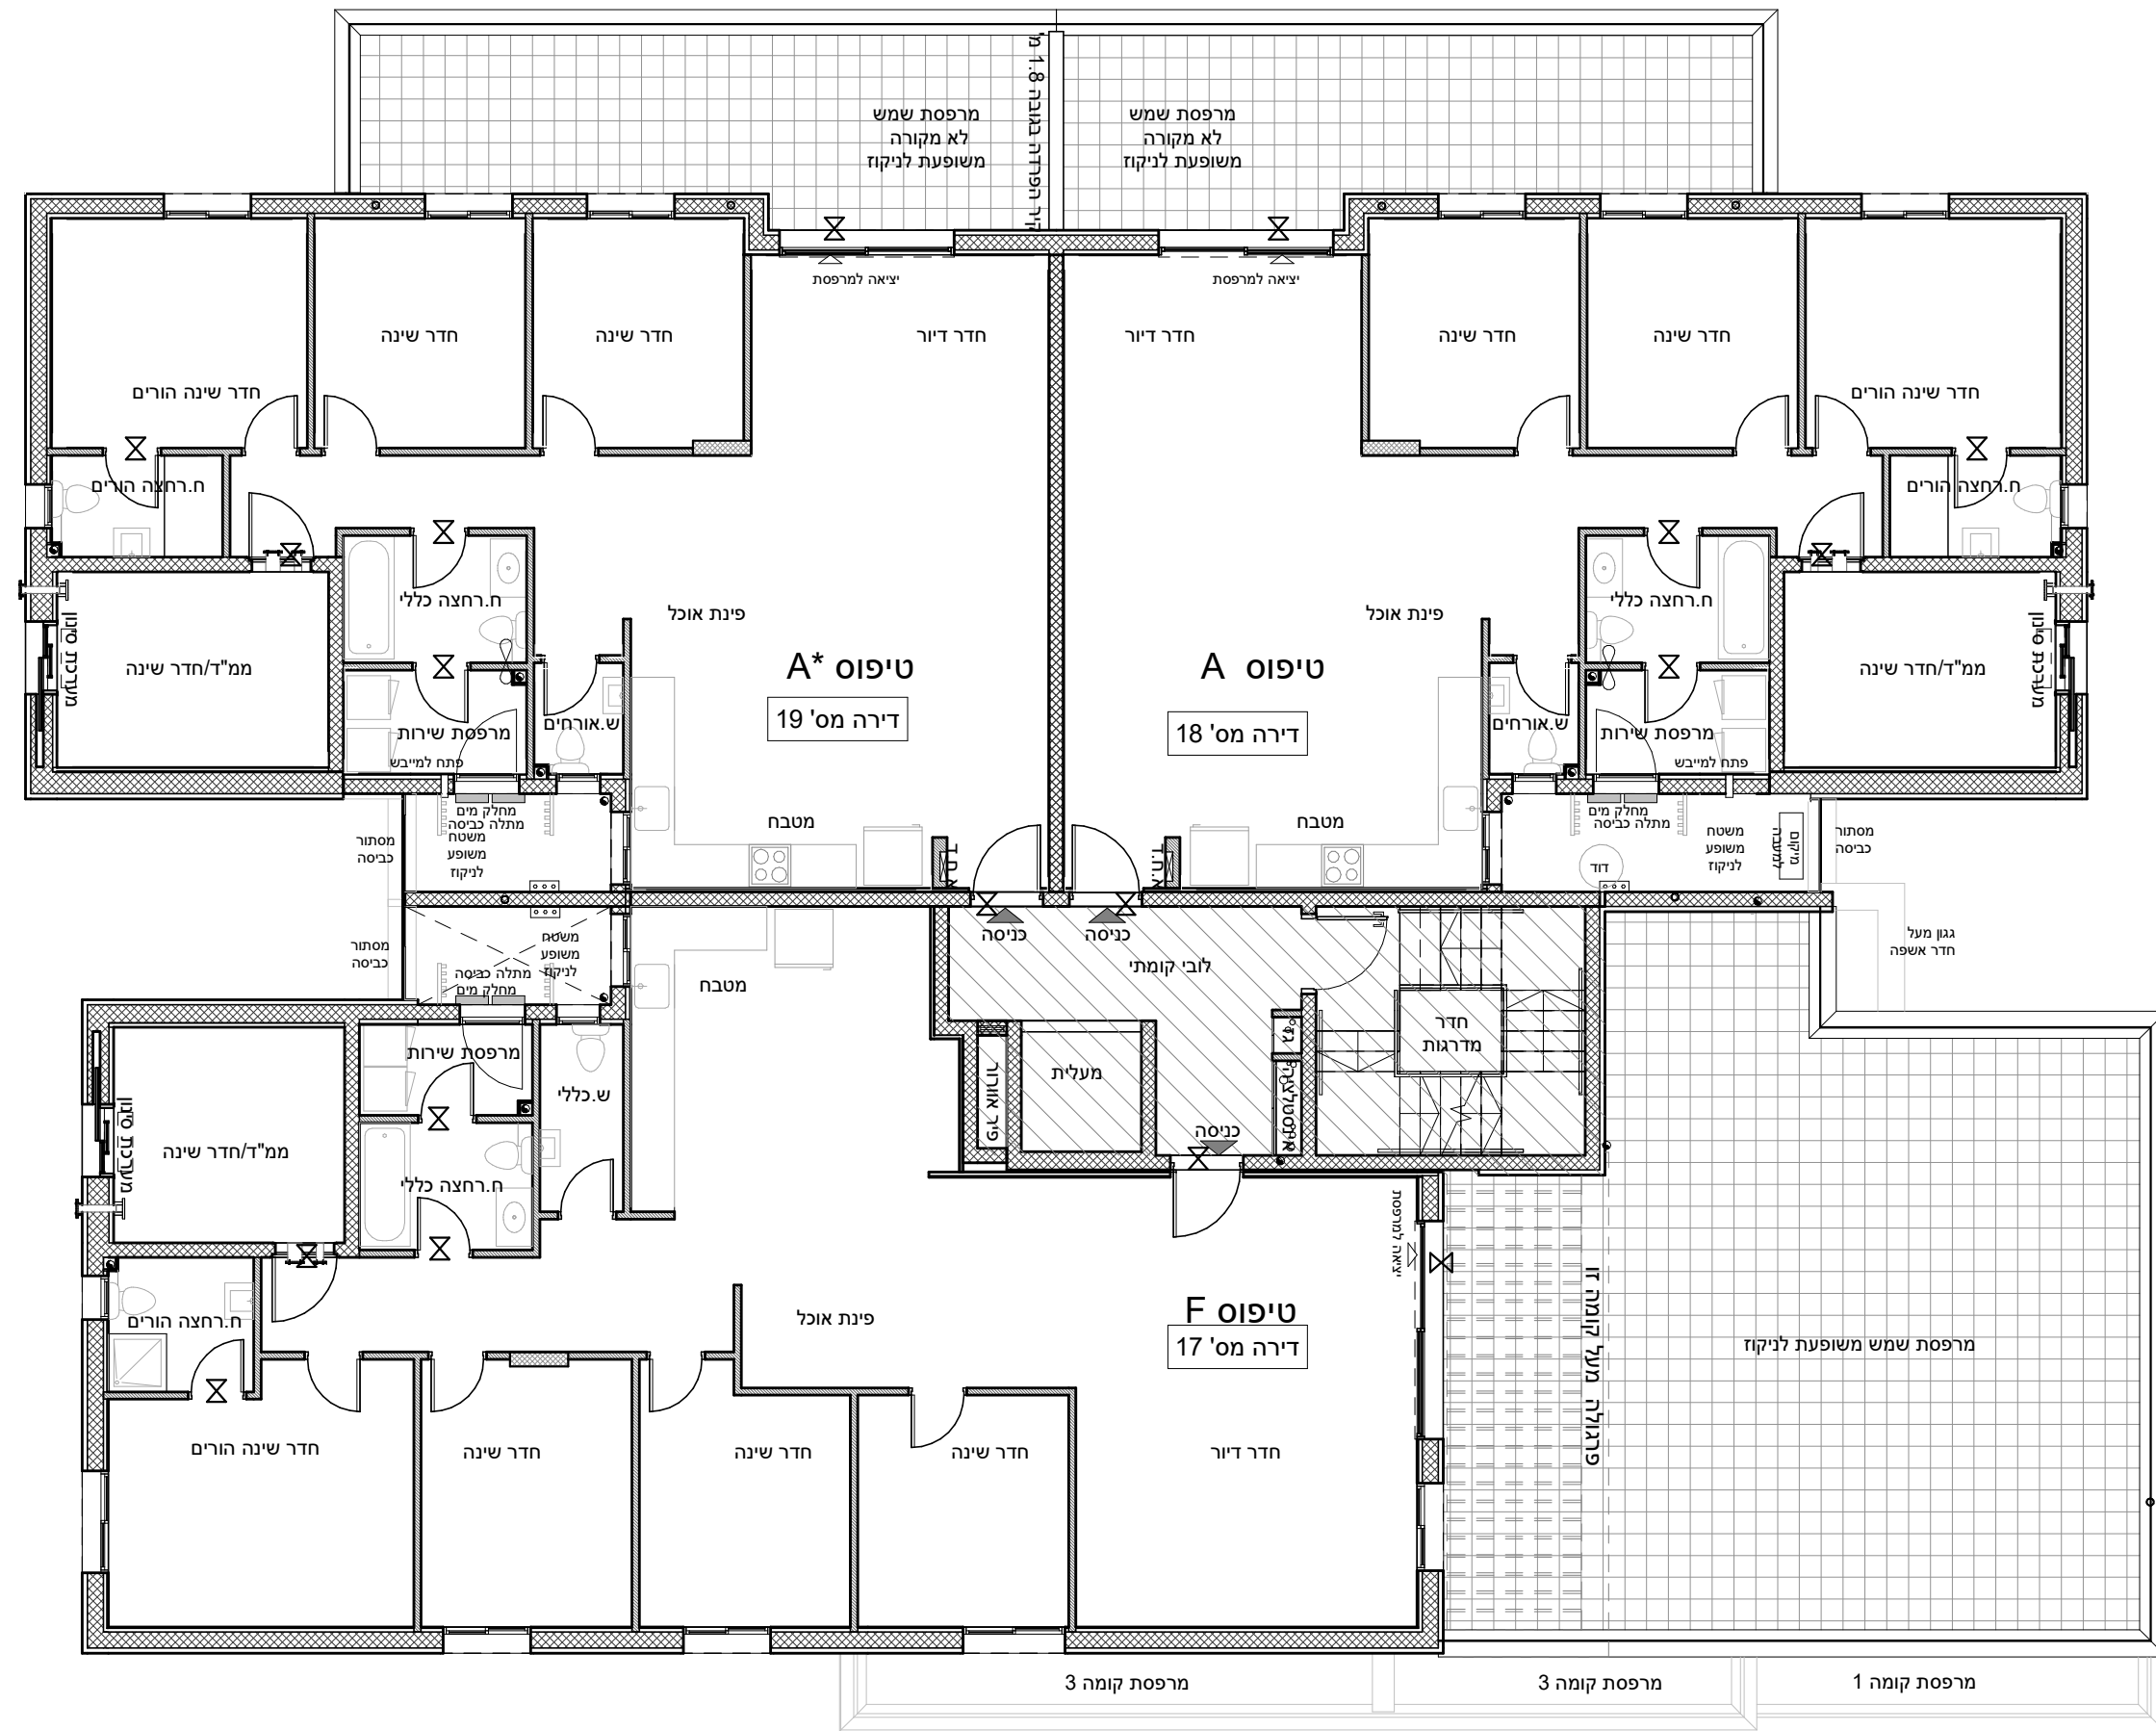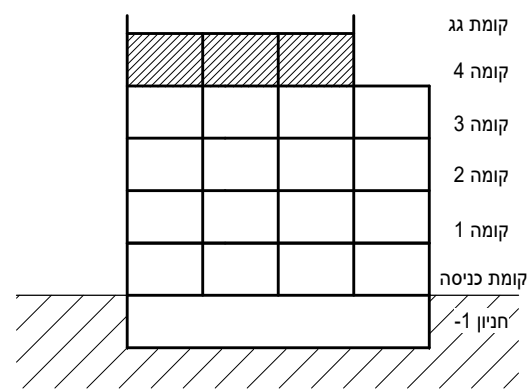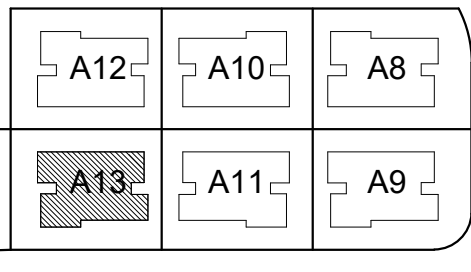


תכנית מכר: קומה 4, חלופה 1 בניין A

קנה מידה: 1 : 100

תאריך: 02.02.2021 מהדורה 1

סטודיו הדס אדריכלות ועיצוב בע"מ  
המגינים 5 ק.אתא

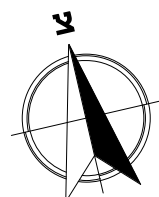

טרם התקבל היתר. יתכנו שינויים והתאמות ככל שידרשו ע"י הרשויות המוסמכות, המתכננים והיועצים השונים.