
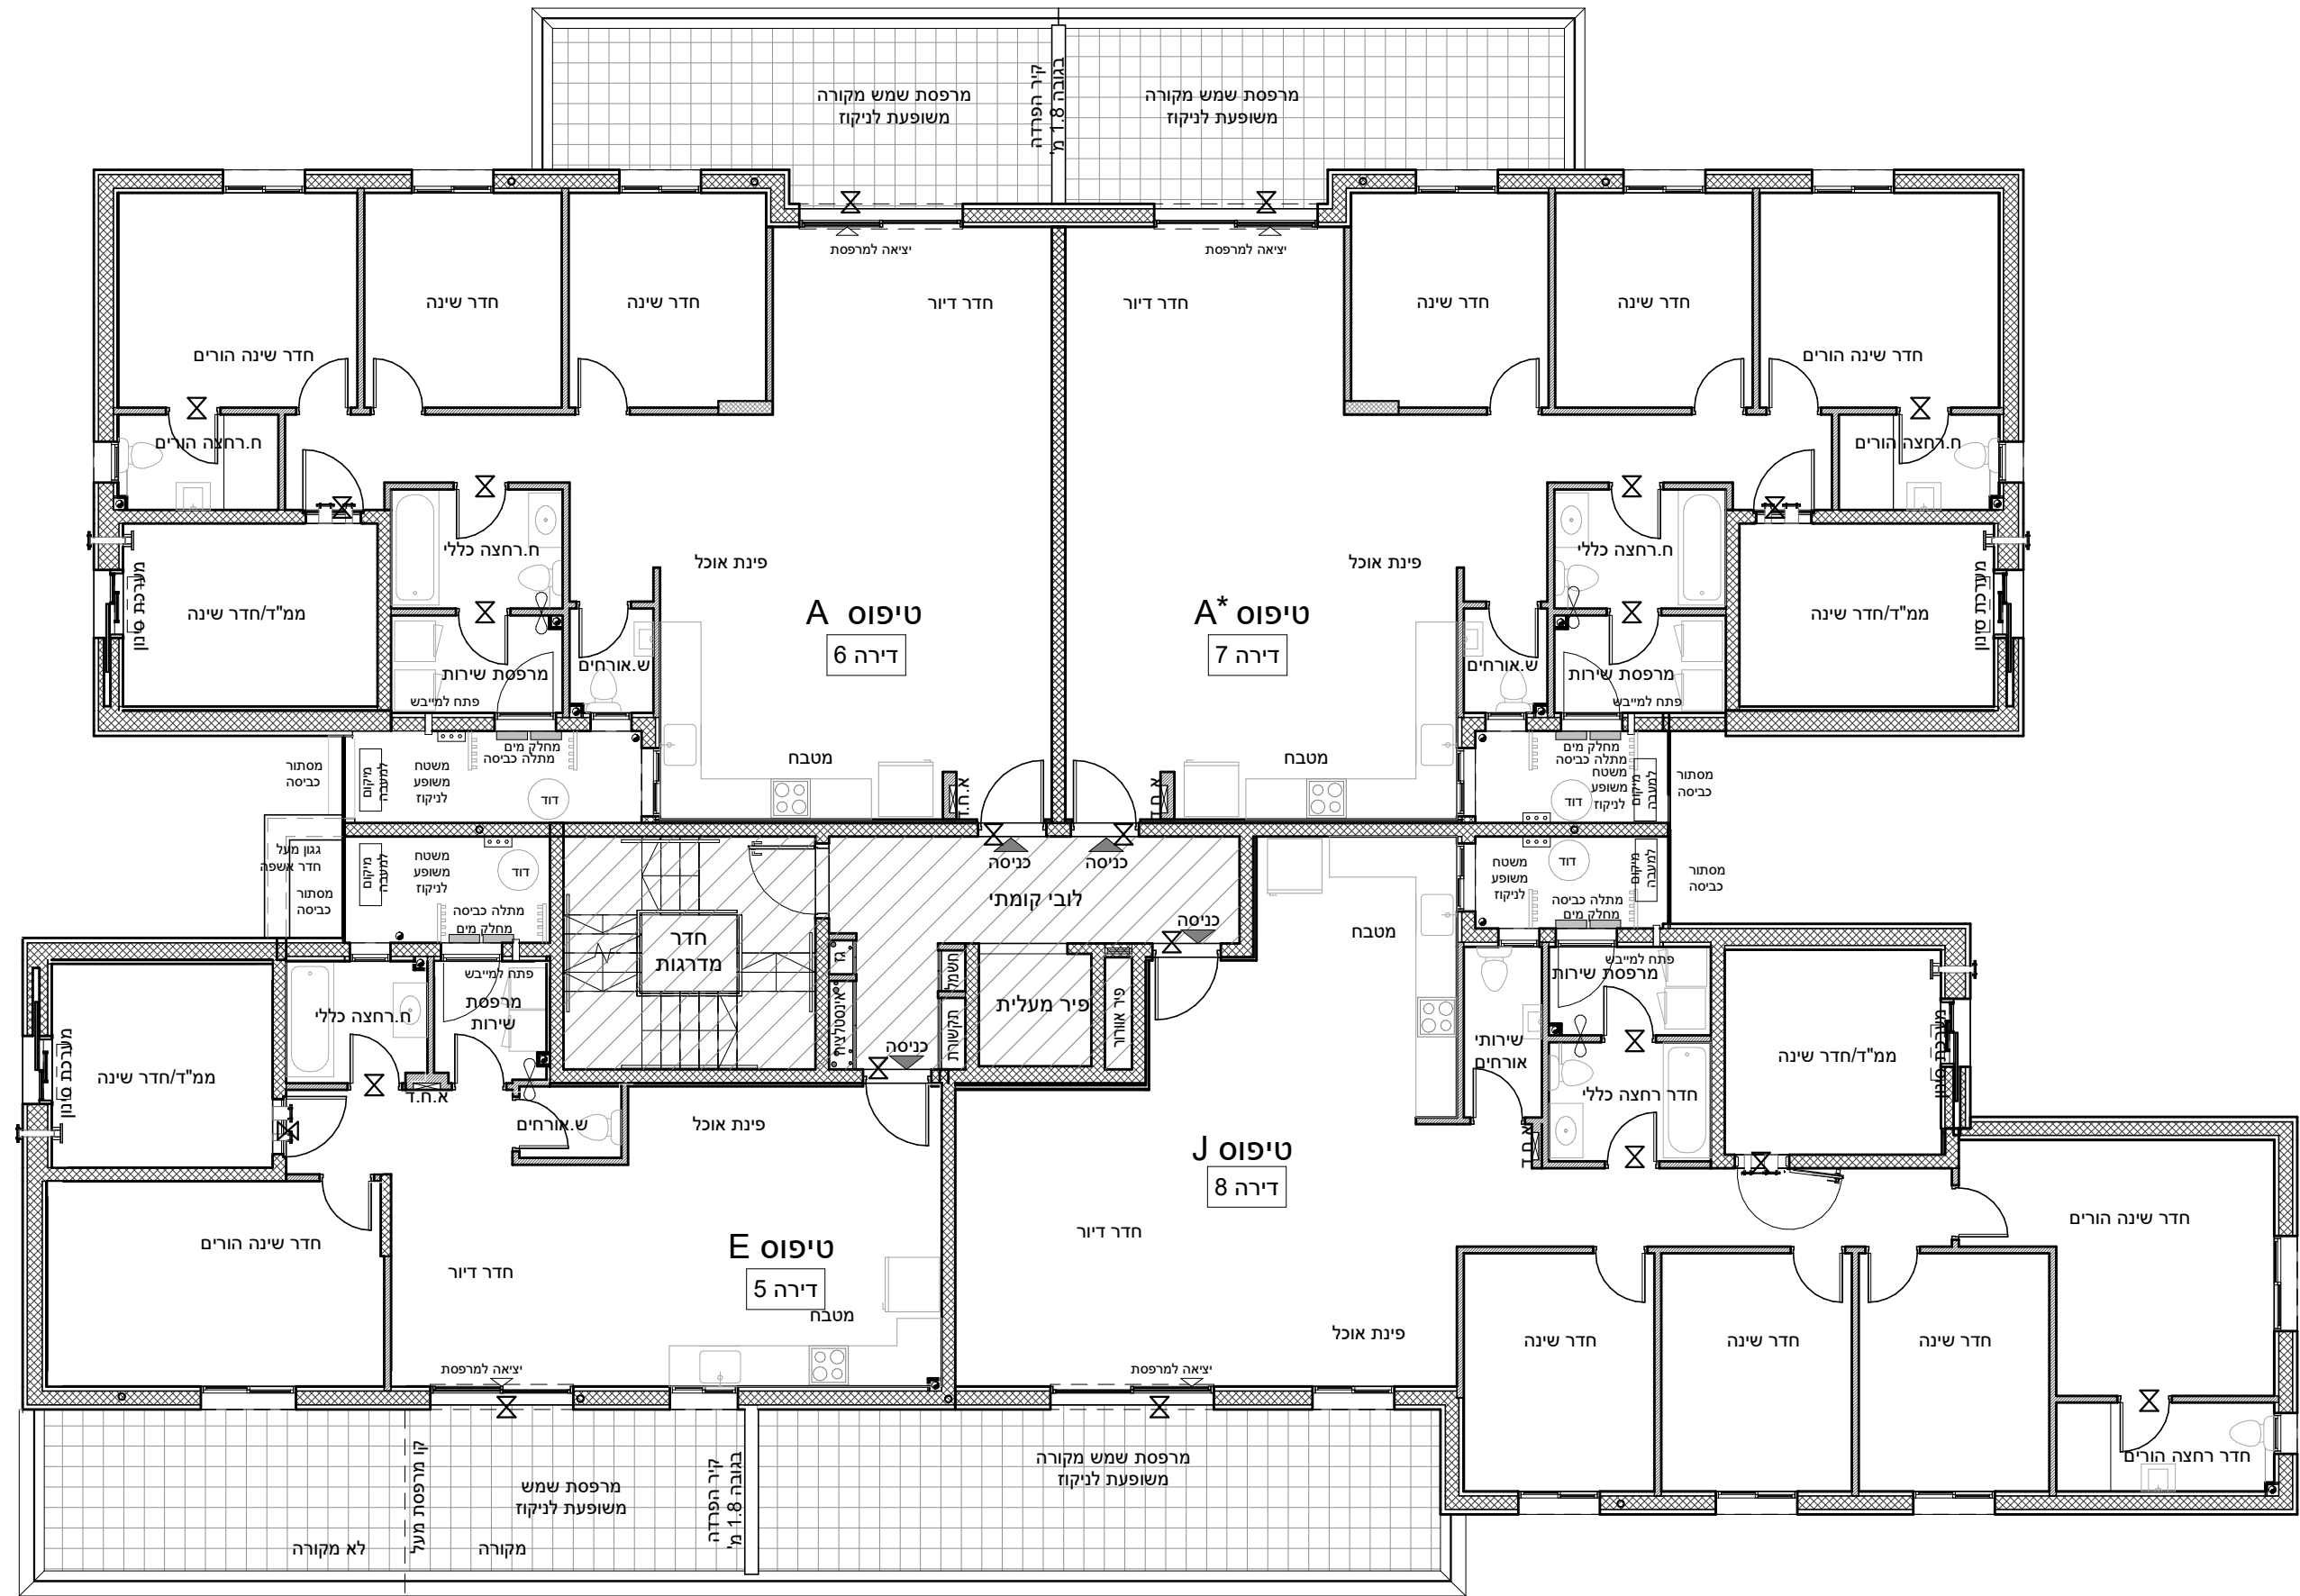


מחיר למשתכן גן יבנה

* ראה רשימת הערות ומקרא בתחילת קובץ תכניות המכר.

מס' מגרש: 384 (327)
בניין: C
מס' קומה: 1
דגם דירה:
מס' דירה:
שטח דירה:
שטח מרפסת שמש /או גינה צמודה:
שם רוכש:
תאריך:

A12	A10	A8
A13	A11	A9

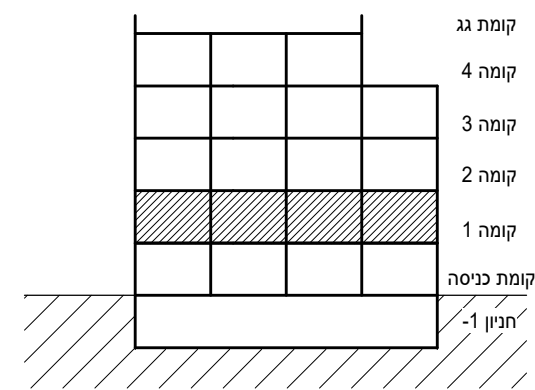


תכנית מכר: קומה 1 בניין C

קנה מידה: 1 : 100

תאריך: 02.02.2021 מהדורה 1

סטודיו הדס אדריכלות ועיצוב בע"מ
המגינים 5 ק.אתא

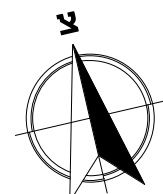

טרם התקבל היתר. יתכנו שינויים והתאמות ככל שידרשו ע"י הרשויות המוסמכות, המתכננים והיועצים השונים.