
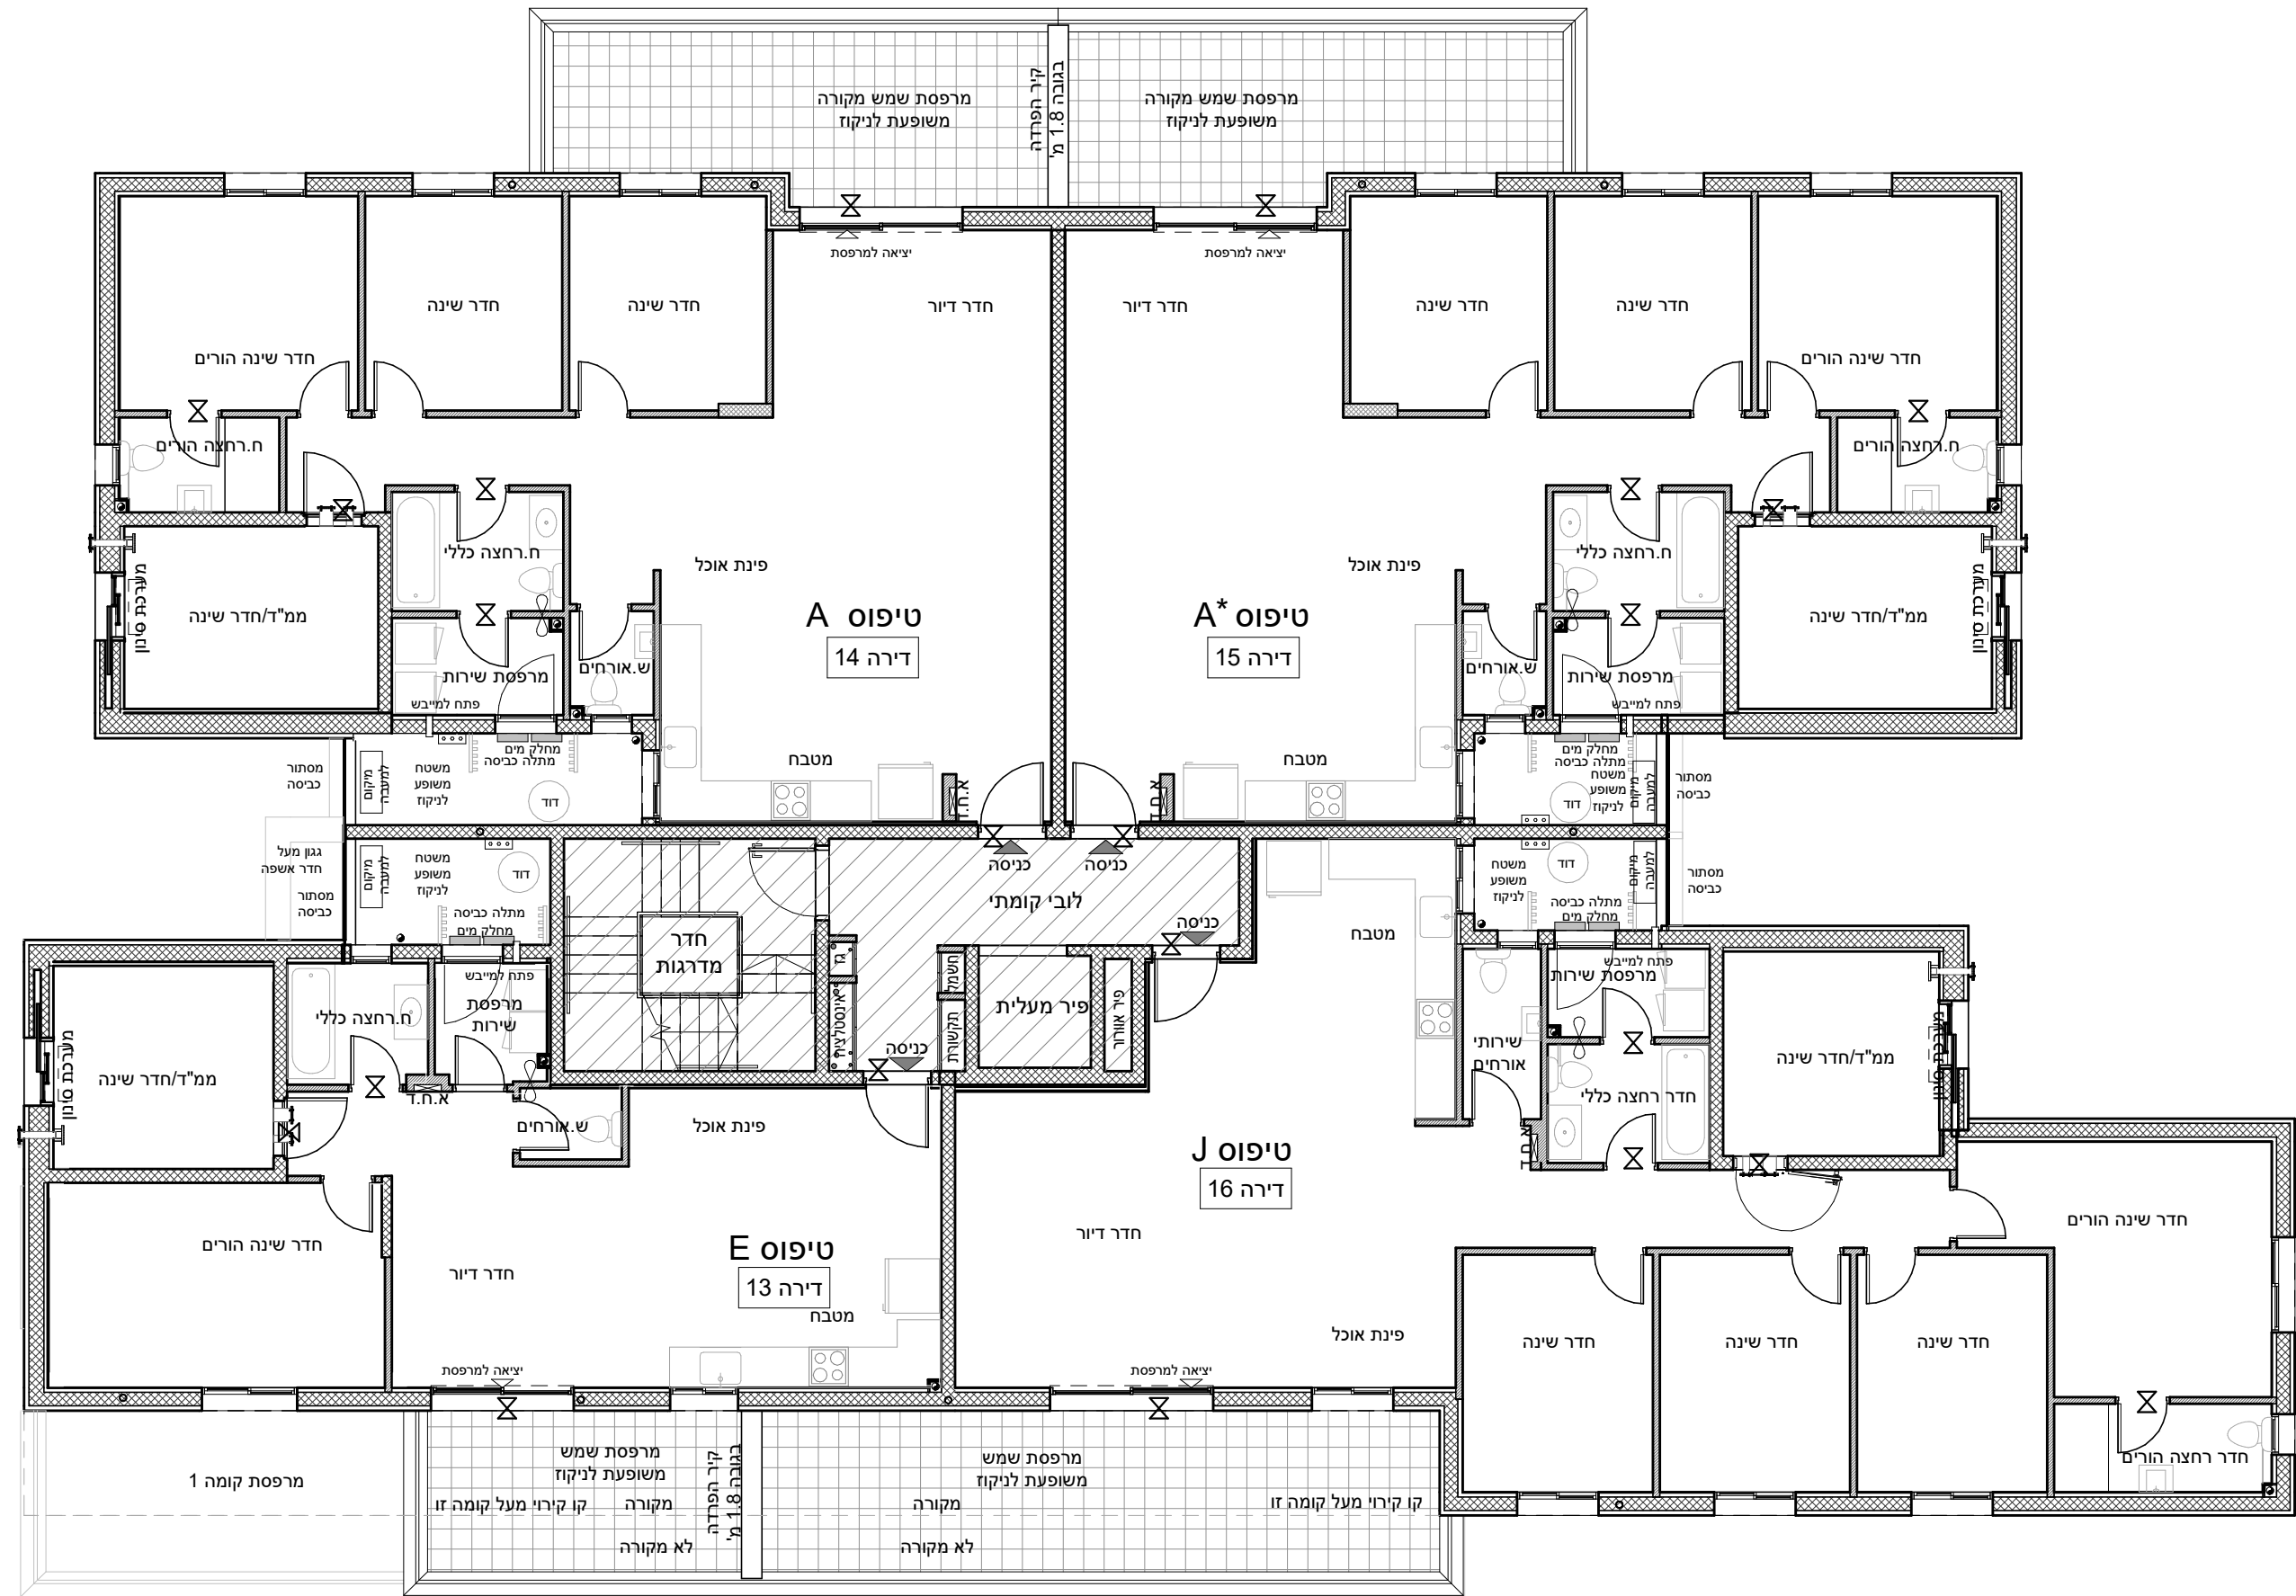


# מחיר למשתכן גן יבנה


\* ראה רשימת הערות ומקרא בתחילת קובץ תכניות המכר.

מס' מגרש: 384 (327)  
 בניין: C  
 מס' קומה: 3  
 דגם דירה:  
 מס' דירה:  
 שטח דירה:  
 שטח מרפסת  
 שמש/או  
 גינה צמודה:  
 שם רוכש:  
 תאריך:

A12	A10	A8
A13	A11	A9

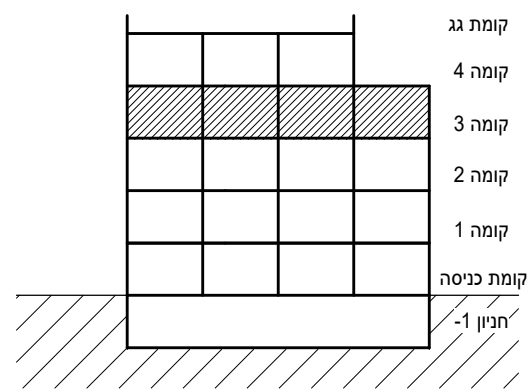

תכנית מכר:	קומה 3	בניין C
קנה מידה:	1 : 100	
תאריך:	02.02.2021	מהדורה 1

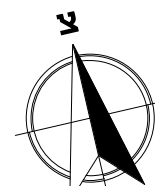

טרם התקבל היתר. יתכנו שינויים והתאמות ככל שידרשו ע"י הרשויות המוסמכות, המתכננים והיועצים השונים.