
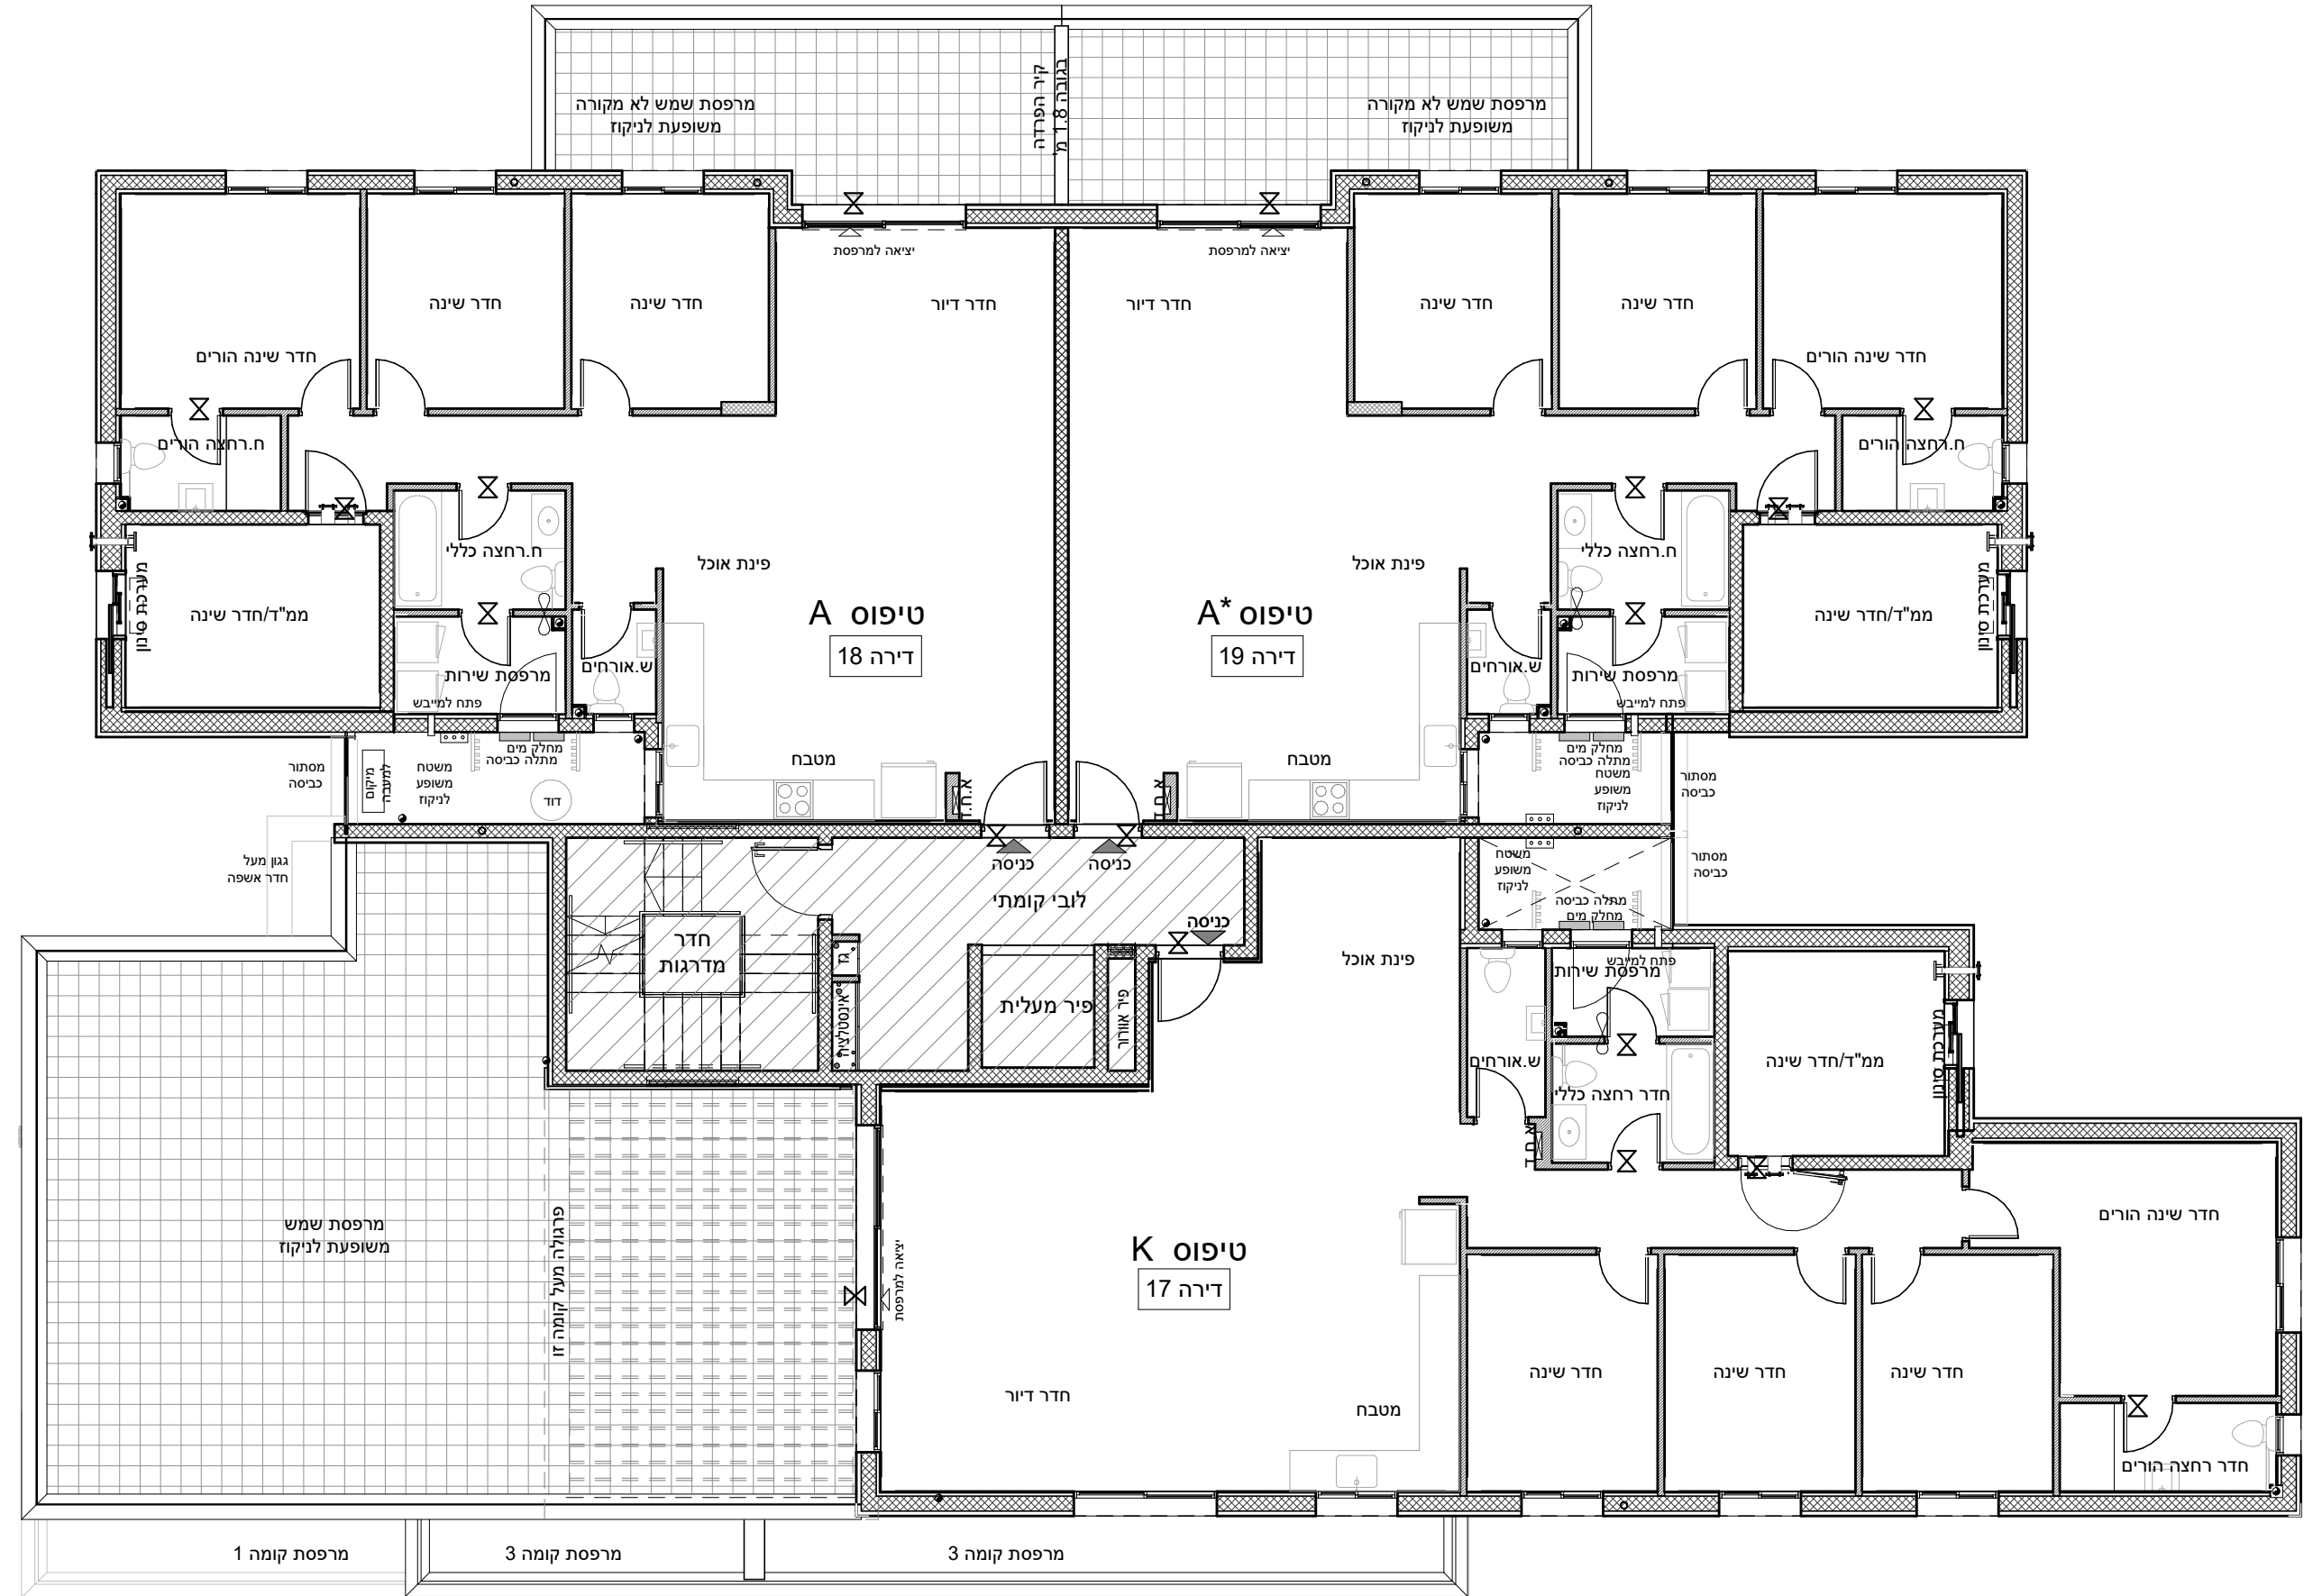


מחיר למשתכן גן יבנה


* ראה רשימת הערות ומקרא בתחילת קובץ תכניות המכר.

מס' מגרש: 384 (327)
 בניין: C
 מס' קומה: 4
 דגם דירה:
 מס' דירה:
 שטח דירה:
 שטח מרפסת
 שמש/או
 גינה צמודה:
 שם רוכש:
 תאריך:

A12	A10	A8
A13	A11	A9

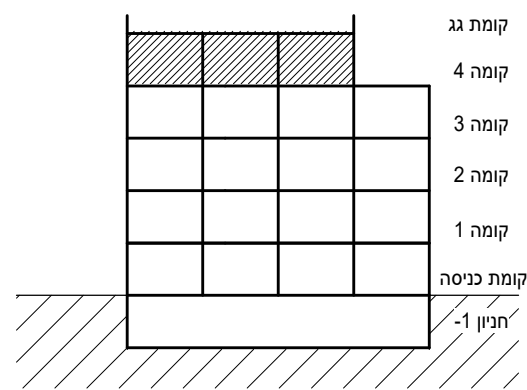

תכנית מכר:	קומה 4	בניין C
קנה מידה	1 : 100	
תאריך	02.02.2021	מהדורה 1

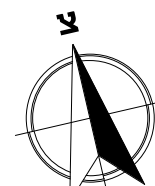

טרם התקבל היתר. יתכנו שינויים והתאמות ככל שידרשו ע"י הרשויות המוסמכות, המתכננים והיועצים השונים.