
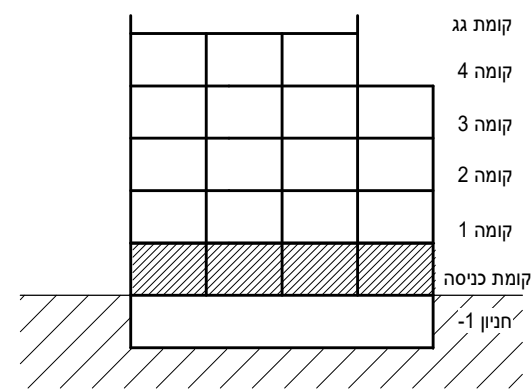



מחיר למשתכן גן יבנה

* ראה רשימת הערות ומקרא בתחילת קובץ תכניות המכר.

מס' מגרש: 381 (312)
בניין: A2
מס' קומה: קרקע
דגם דירה:
מס' דירה:
שטח דירה:
שטח מרפסת
שמש ו/או
גינה צמודה:
שם רוכש:
תאריך:

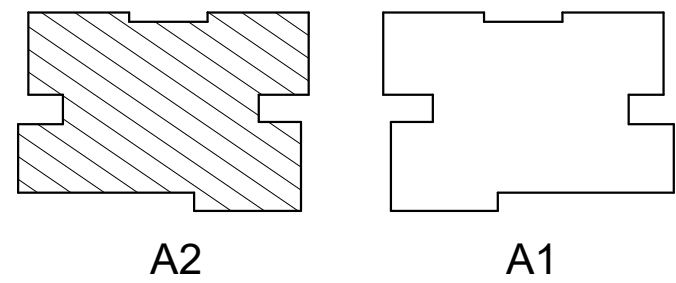


שצ"פ 722

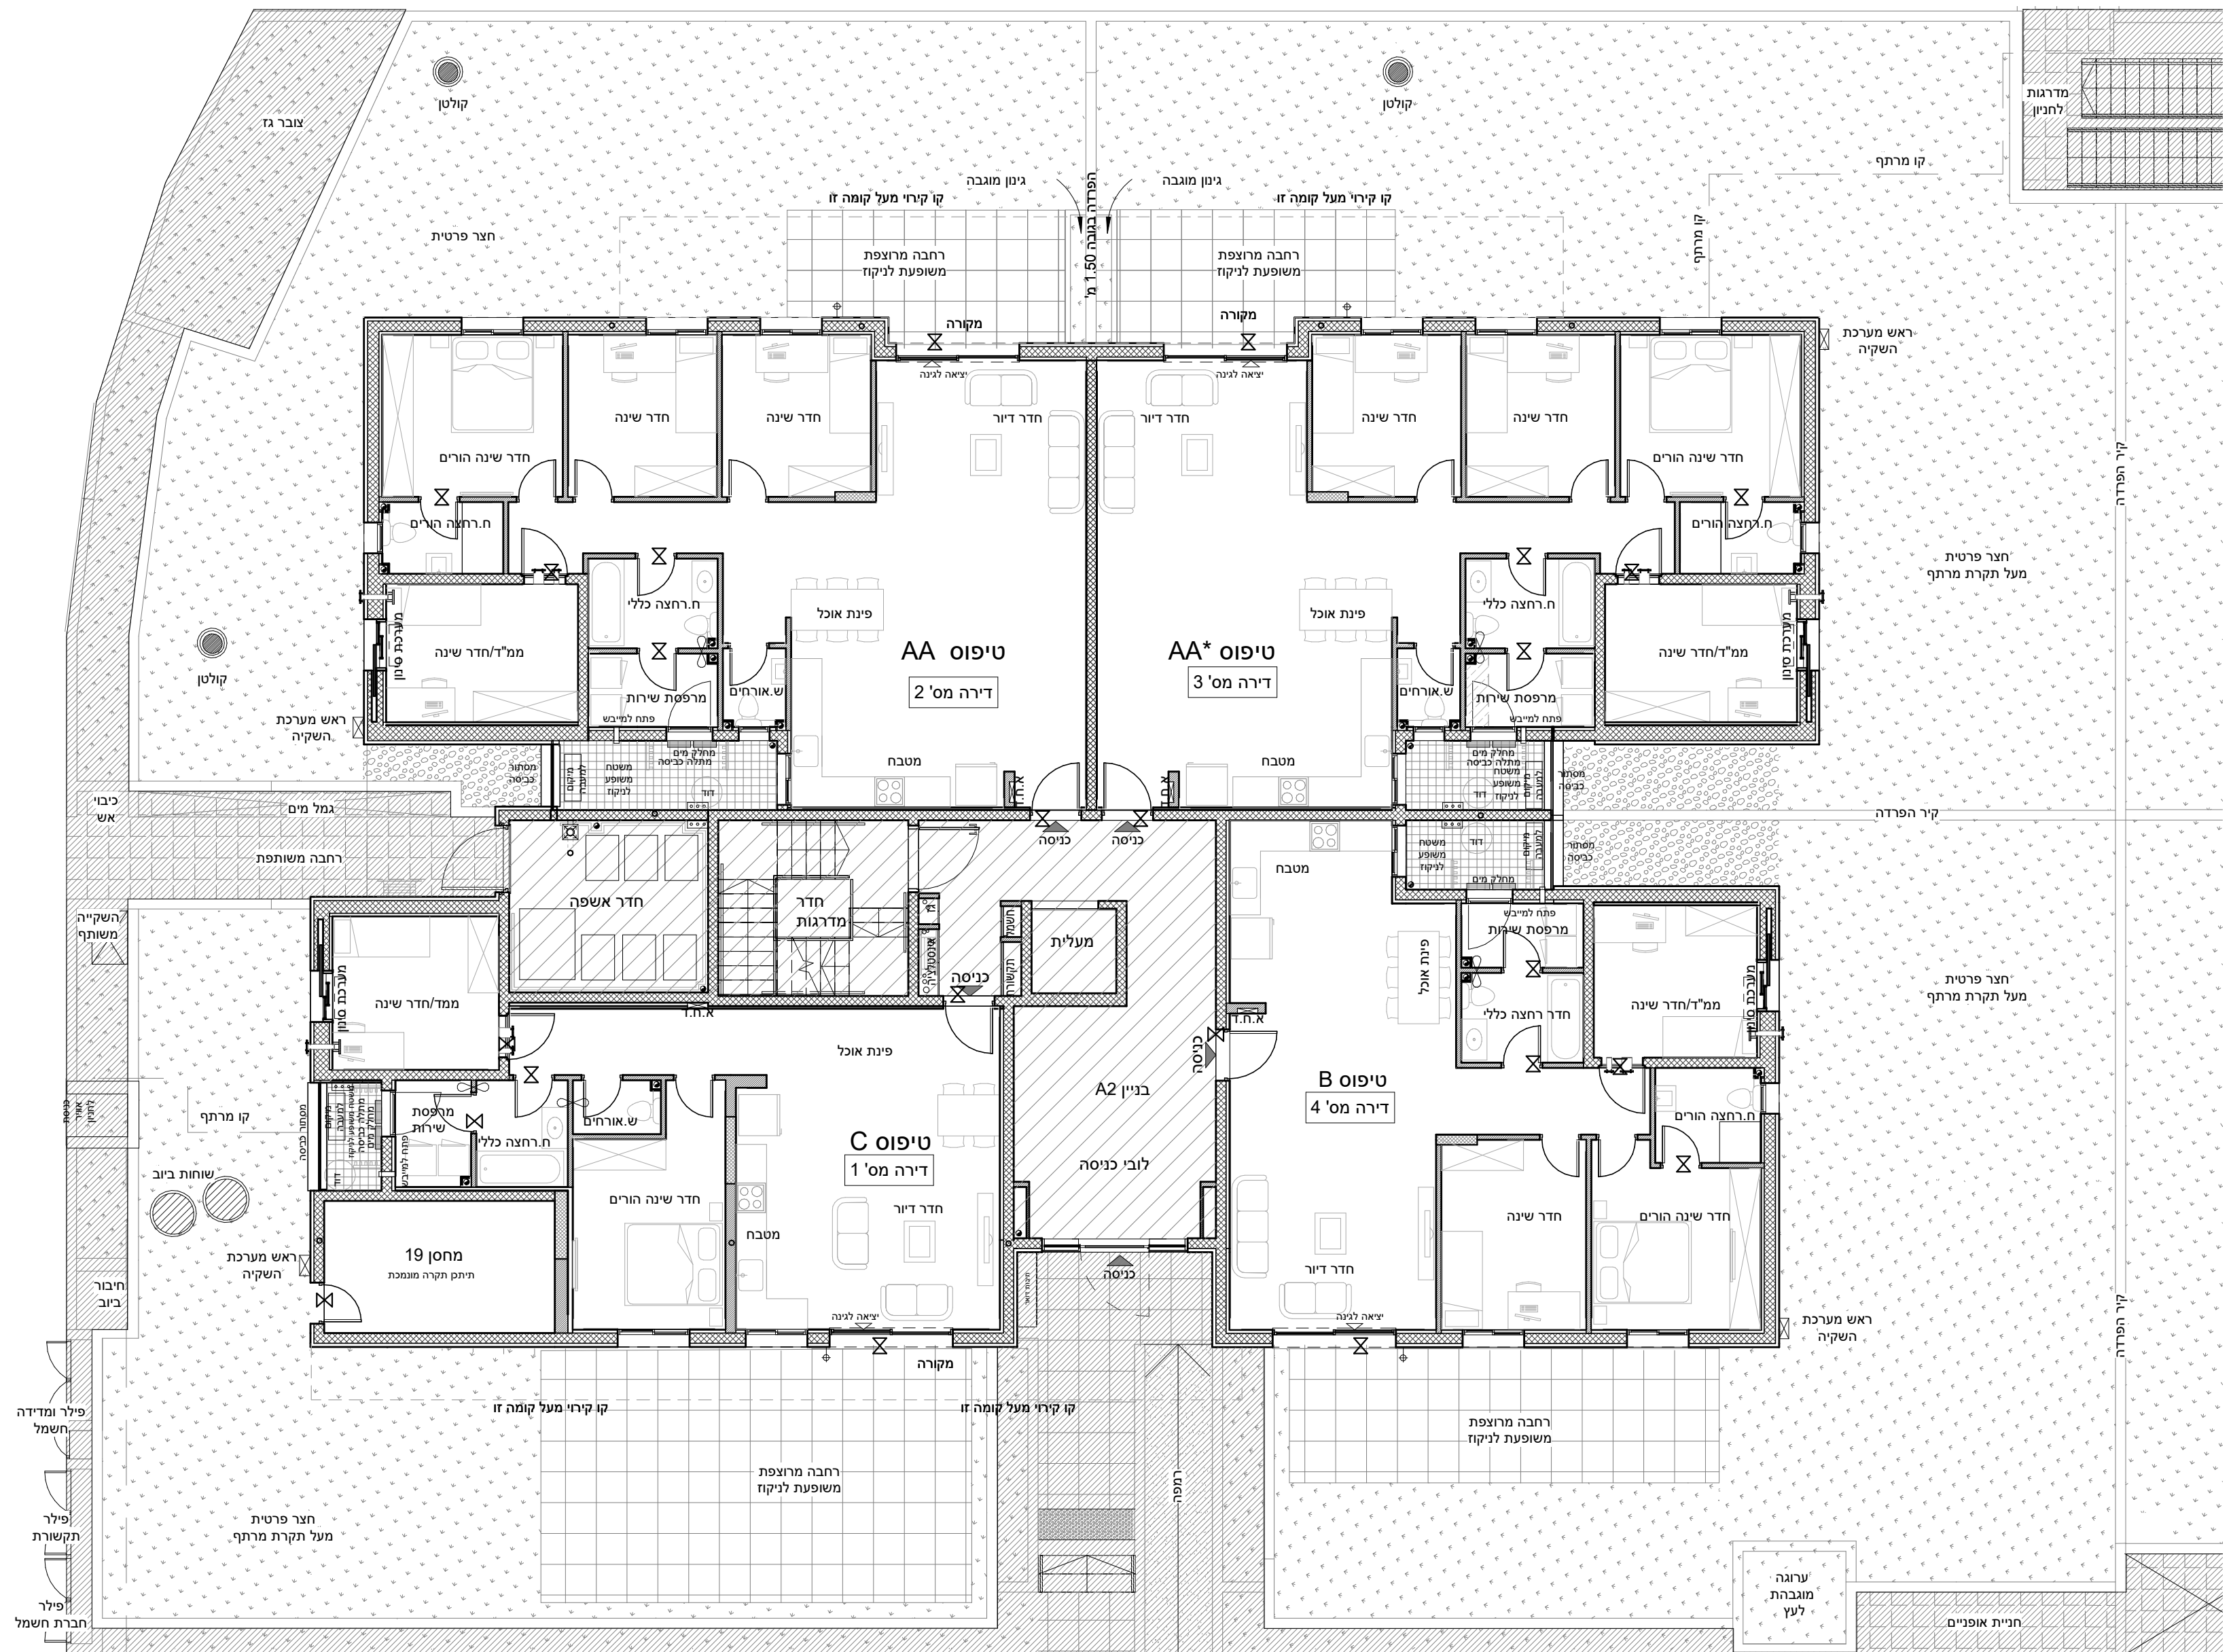

שביל 861

תכנית מכר: קומת קרקע	בניין A2
קנה מידה: 1 : 100	
תאריך: 02.02.2021	מהדורה 1

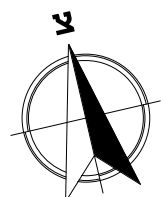

טרם התקבל היתר. יתכנו שינויים והתאמות ככל שידרשו ע"י הרשויות המוסמכות, המתכננים והיועצים השונים.