

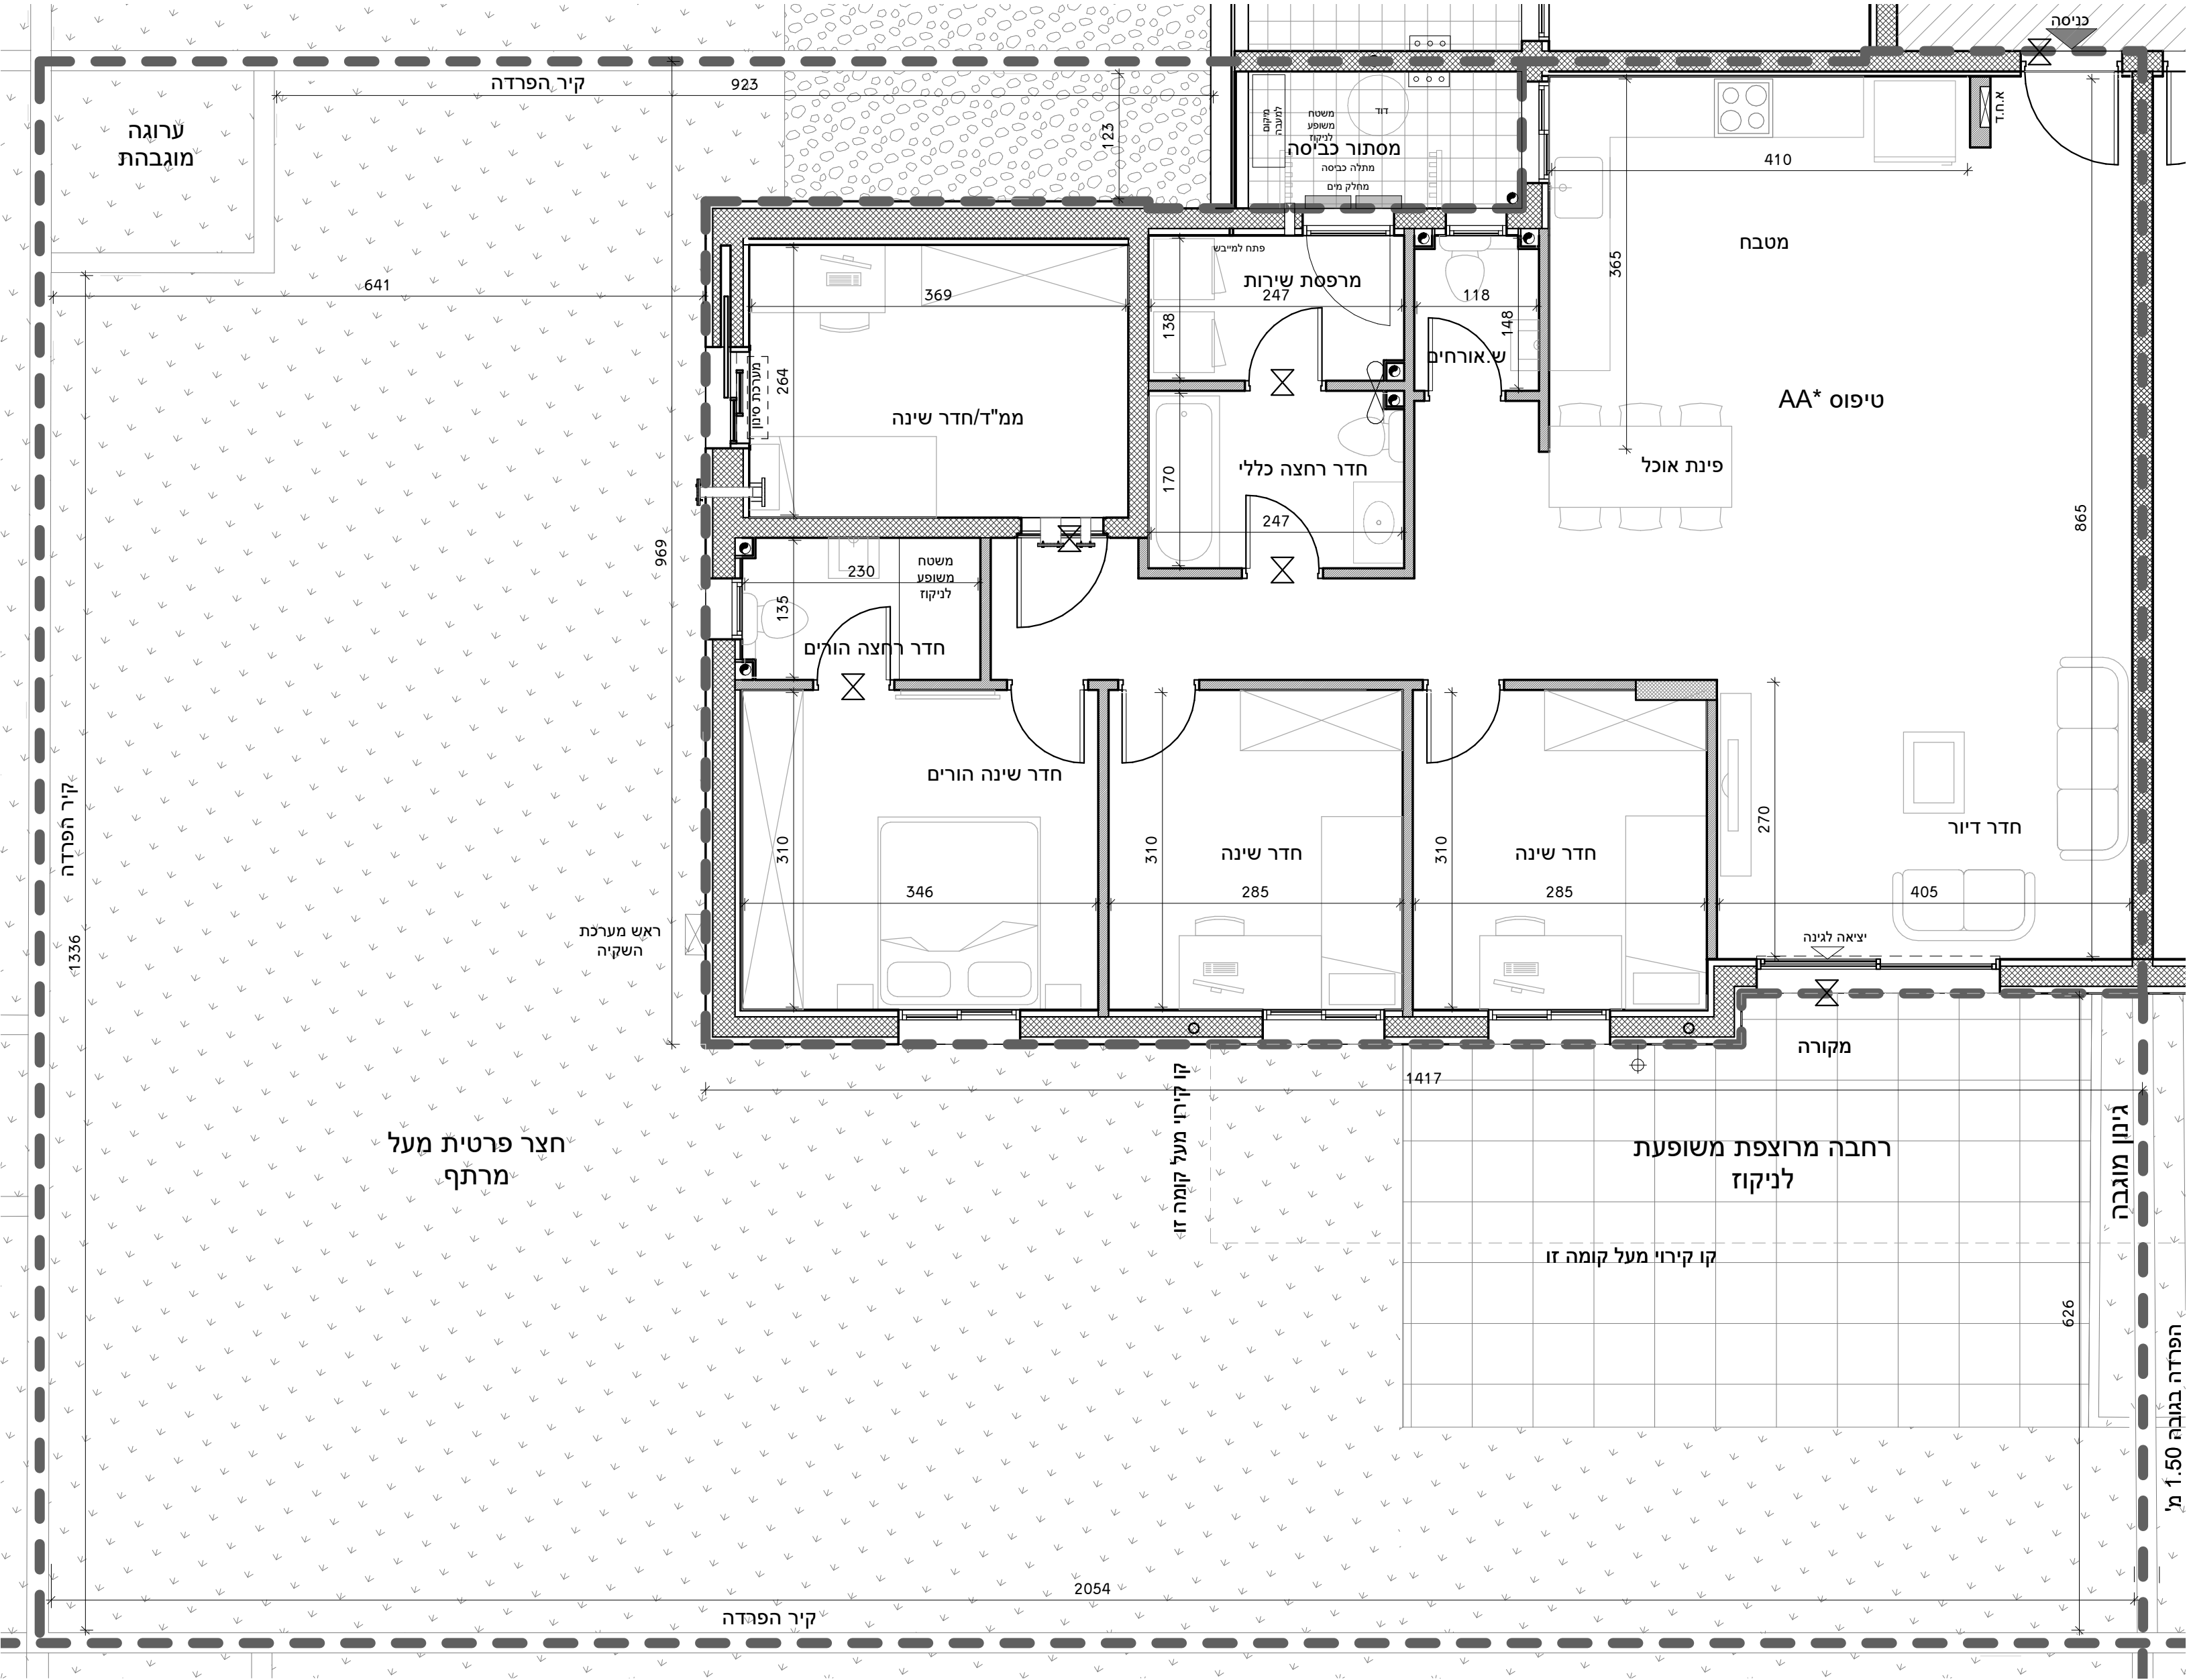


מחיר למשתכן  
גן יבנה

\* ראה רשימת הערות ומקרא בתחילת קובץ תכניות המכר.

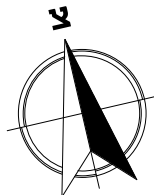

|                                      |               |
|--------------------------------------|---------------|
| מס' מגרש:                            | 382 (313)     |
| בניין:                               | A3            |
| מס' קומה:                            | קרקע          |
| דגם דירה:                            | AA*           |
| מס' דירה:                            | 3             |
| שטח דירה:                            | כ- 124.30 מ"ר |
| שטח מרפסת<br>שמש ו/או<br>גינה צמודה: | כ- 195.34 מ"ר |
| שם רוכש:                             |               |
| תאריך:                               |               |

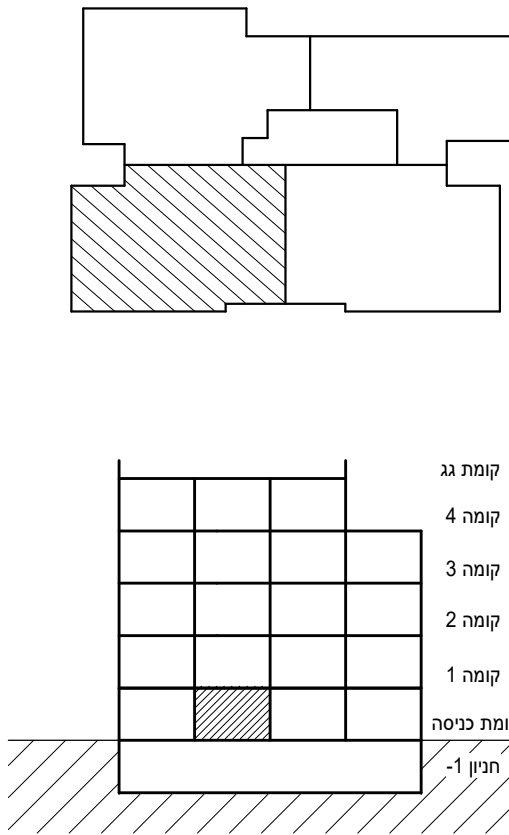

|                                  |          |
|----------------------------------|----------|
| תכנית מכר: קומת קרקע   טיפוס AA* | בניין A3 |
|----------------------------------|----------|

|          |        |
|----------|--------|
| קנה מידה | 1 : 50 |
|----------|--------|

|        |            |
|--------|------------|
| תאריך  | 02.02.2021 |
| מהדורה | 1          |

סטודיו הדס אדריכלות ועיצוב בע"מ  
המגינים 5 ק.אתא