
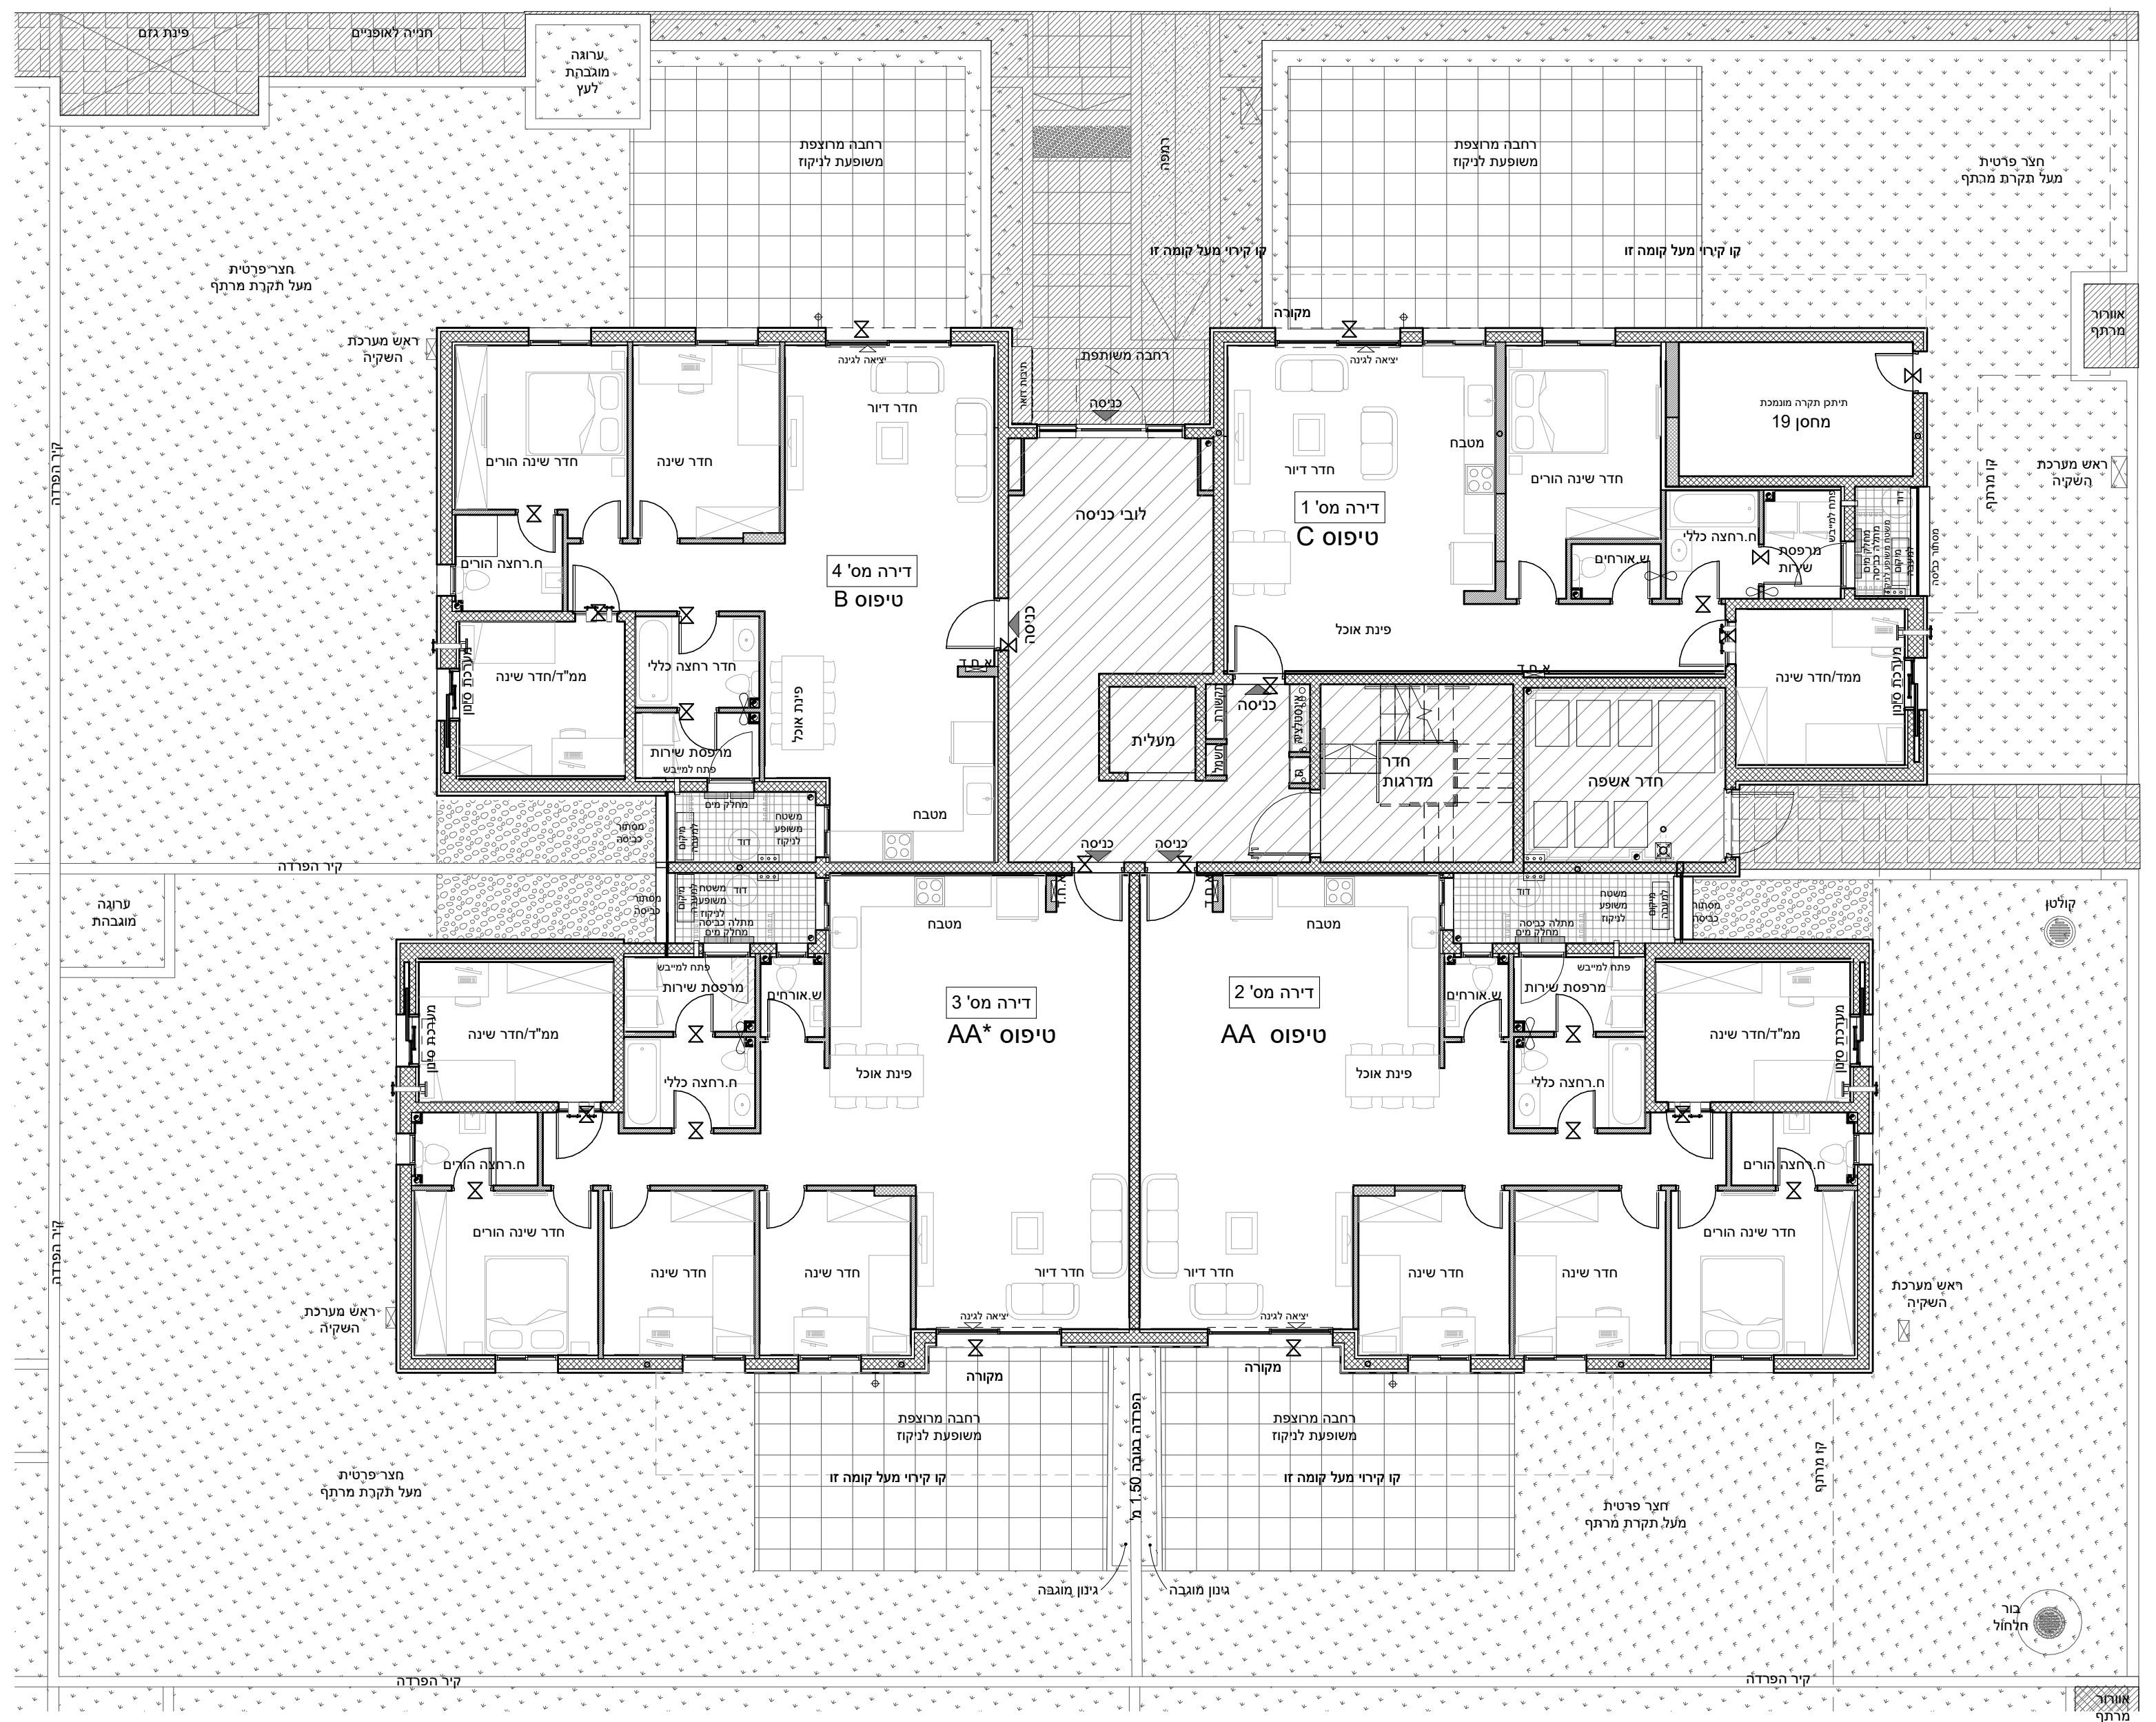


מחיר למשתכן גן יבנה

* ראה רשימת הערות ומקרא בתחילת קובץ תכניות המכר.

מס' מגרש: 382 (313)
בניין: A3
מס' קומה: קרקע
דגם דירה:
מס' דירה:
שטח דירה:
שטח מרפסת
גינה שמש ו/או
גינה צמודה:
שם רוכש:
תאריך:

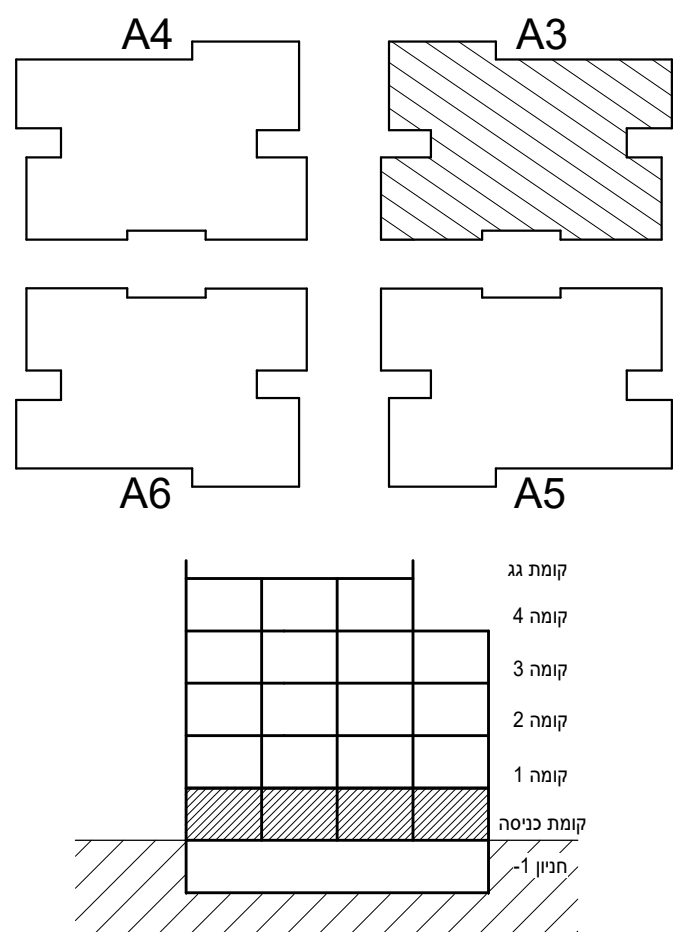

תכנית מכר: קומת קרקע בניין A3

קנה מידה 1 : 100

תאריך 02.02.2021 מהדורה 1

סטודיו הדס אדריכלות ועיצוב בע"מ
המגינים 5 ק.אתא

