

מחיר למשתכן גן יבנה

* ראה רשימת הערות ומקרא בתחילת קובץ תכניות המכר.

מס' מגרש: 383 (318)

בניין: B

מס' קומה: קרקע

דגם דירה:

מס' דירה:

שטח דירה:




שטח מרפסת

שמש/וא


גינה צמודה:

שם רוכש:

תאריך:

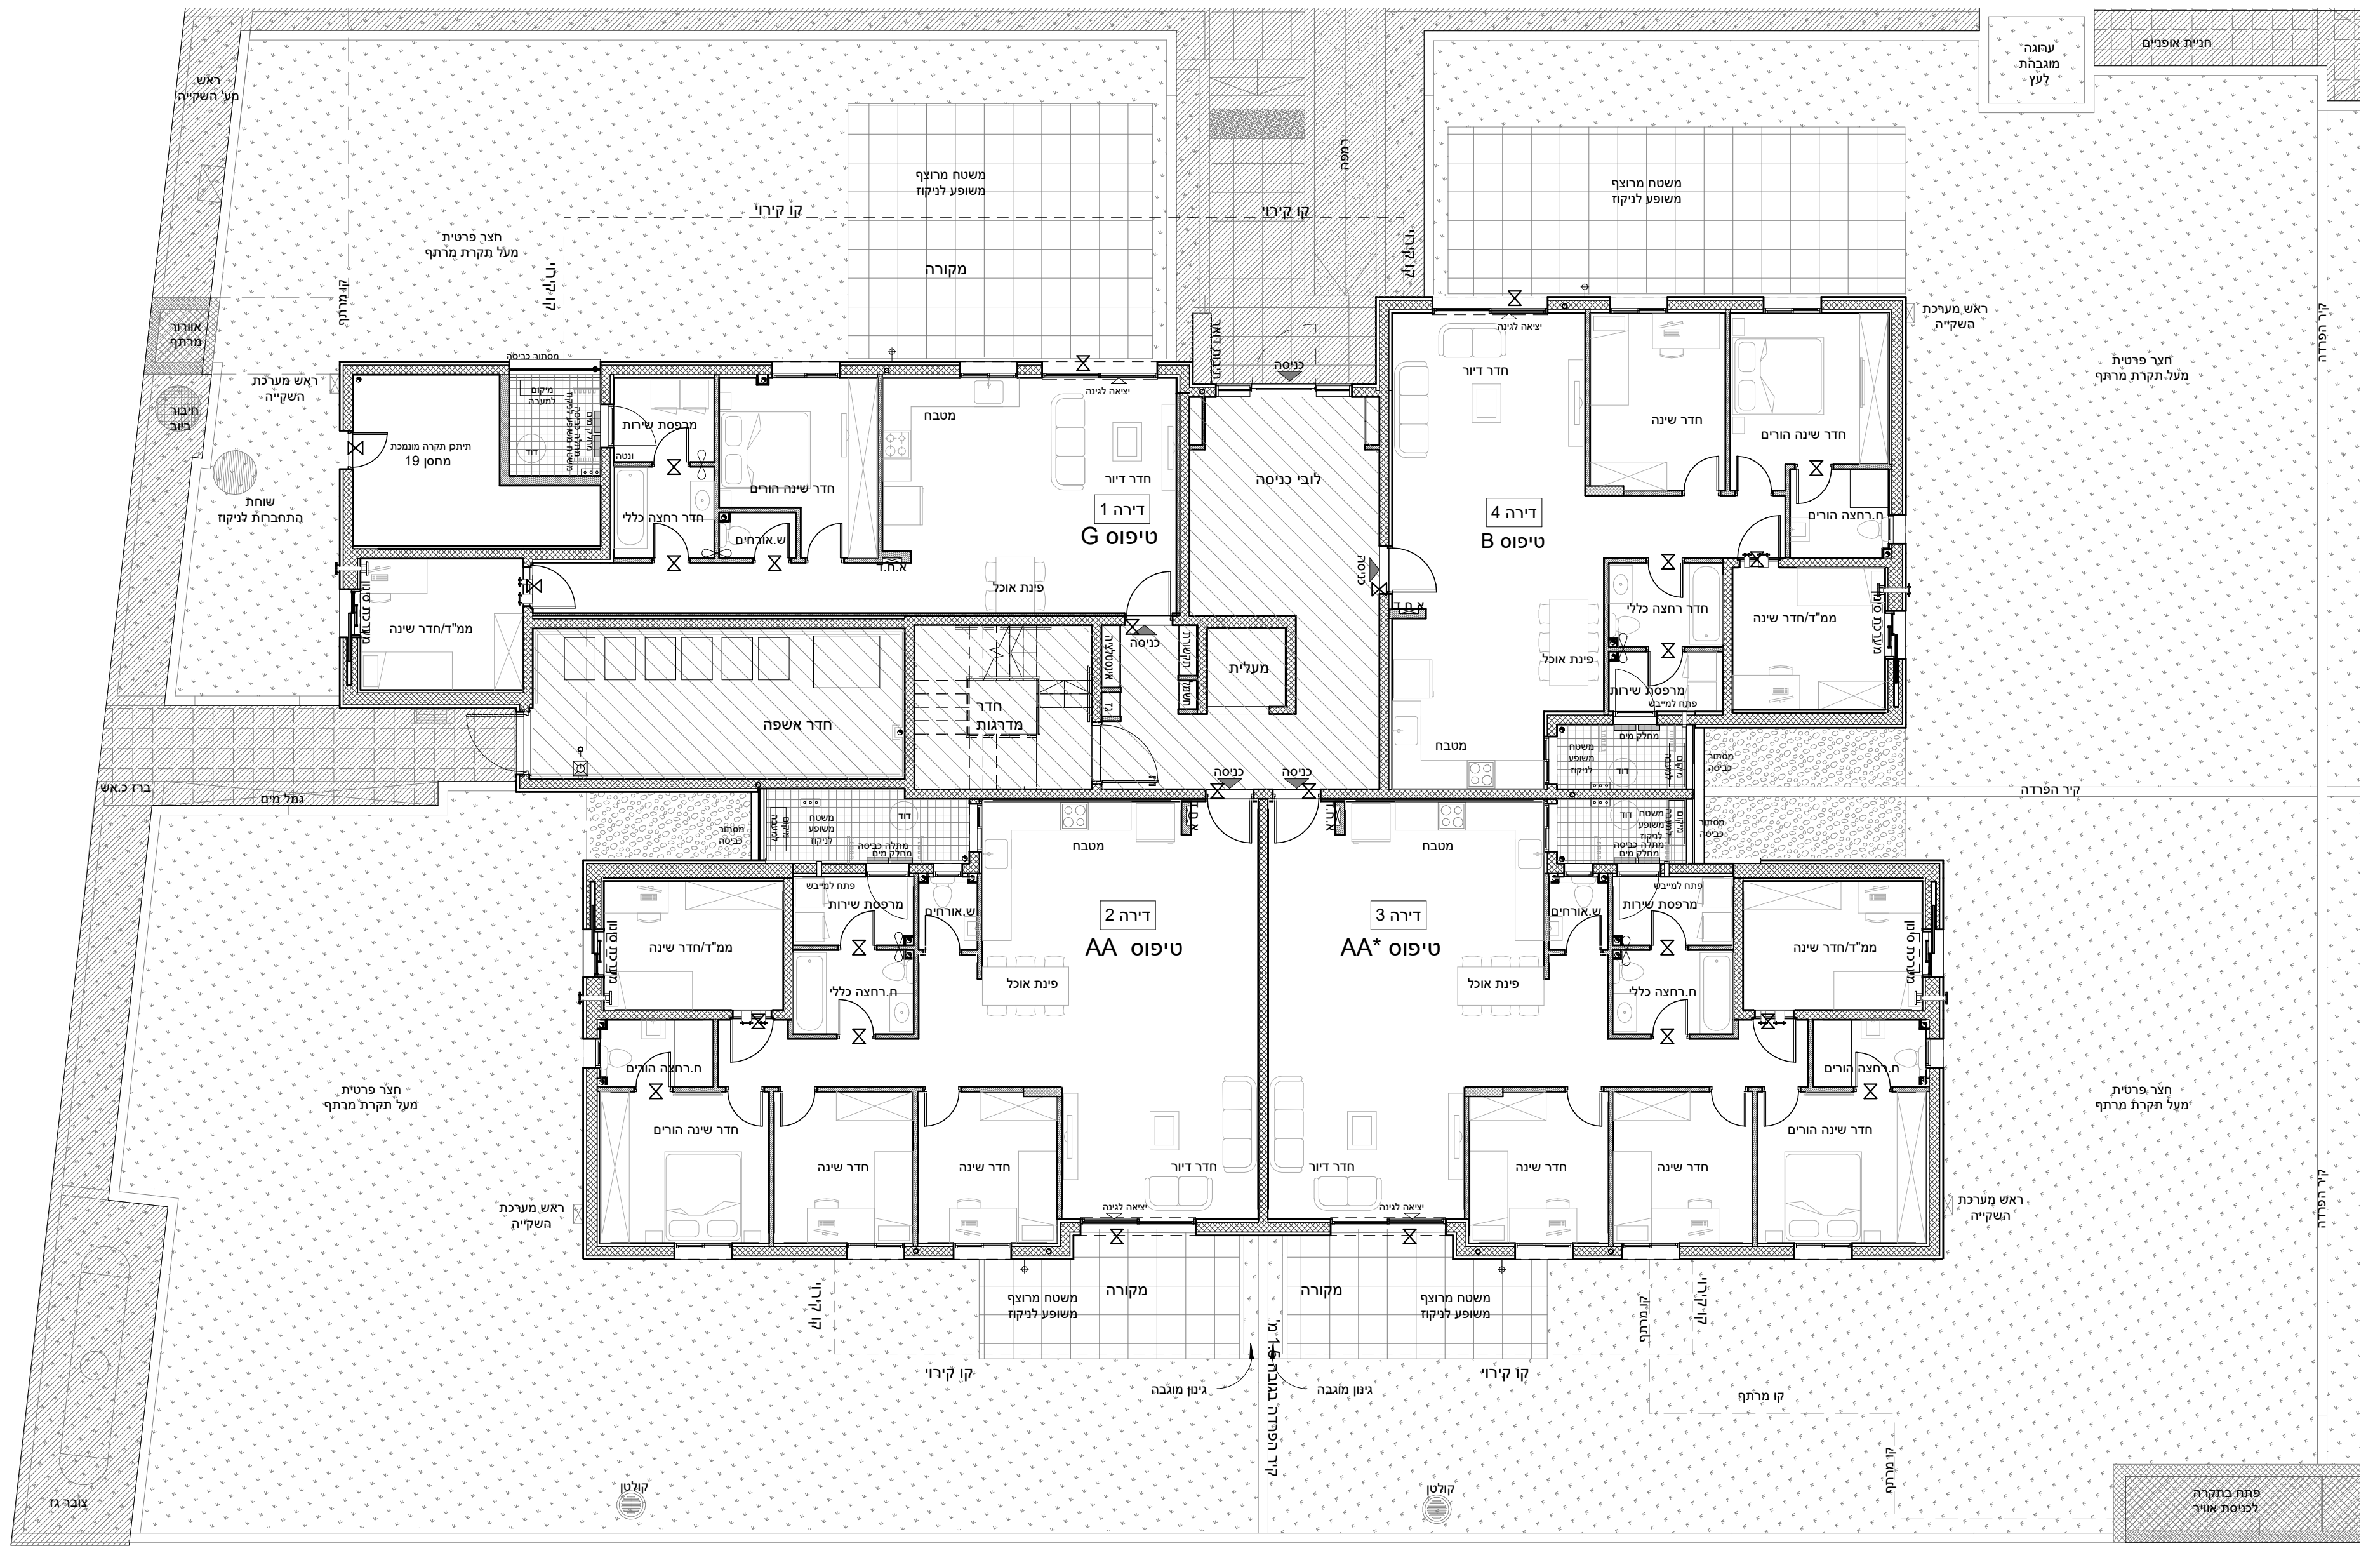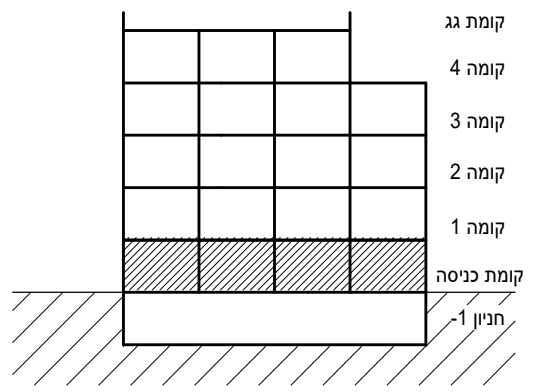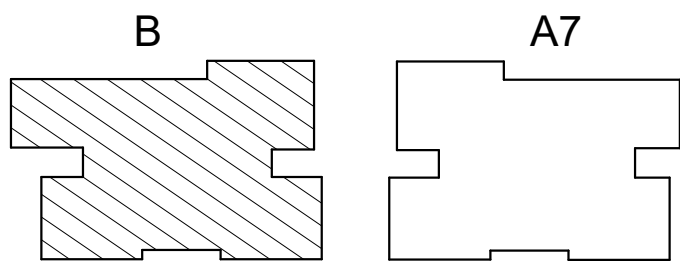

תכנית מכר: קומת קרקע	בניין B
קנה מידה: 1 : 100	
תאריך: 02.02.2021	מהדורה 1
סטודיו הדס אדריכלות ועיצוב בע"מ המגינים 5 ק.אתא	

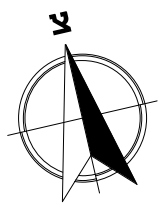

טרם התקבל היתר. יתכנו שינויים והתאמות ככל שידרשו ע"י הרשויות המוסמכות, המתכננים והיועצים השונים.