
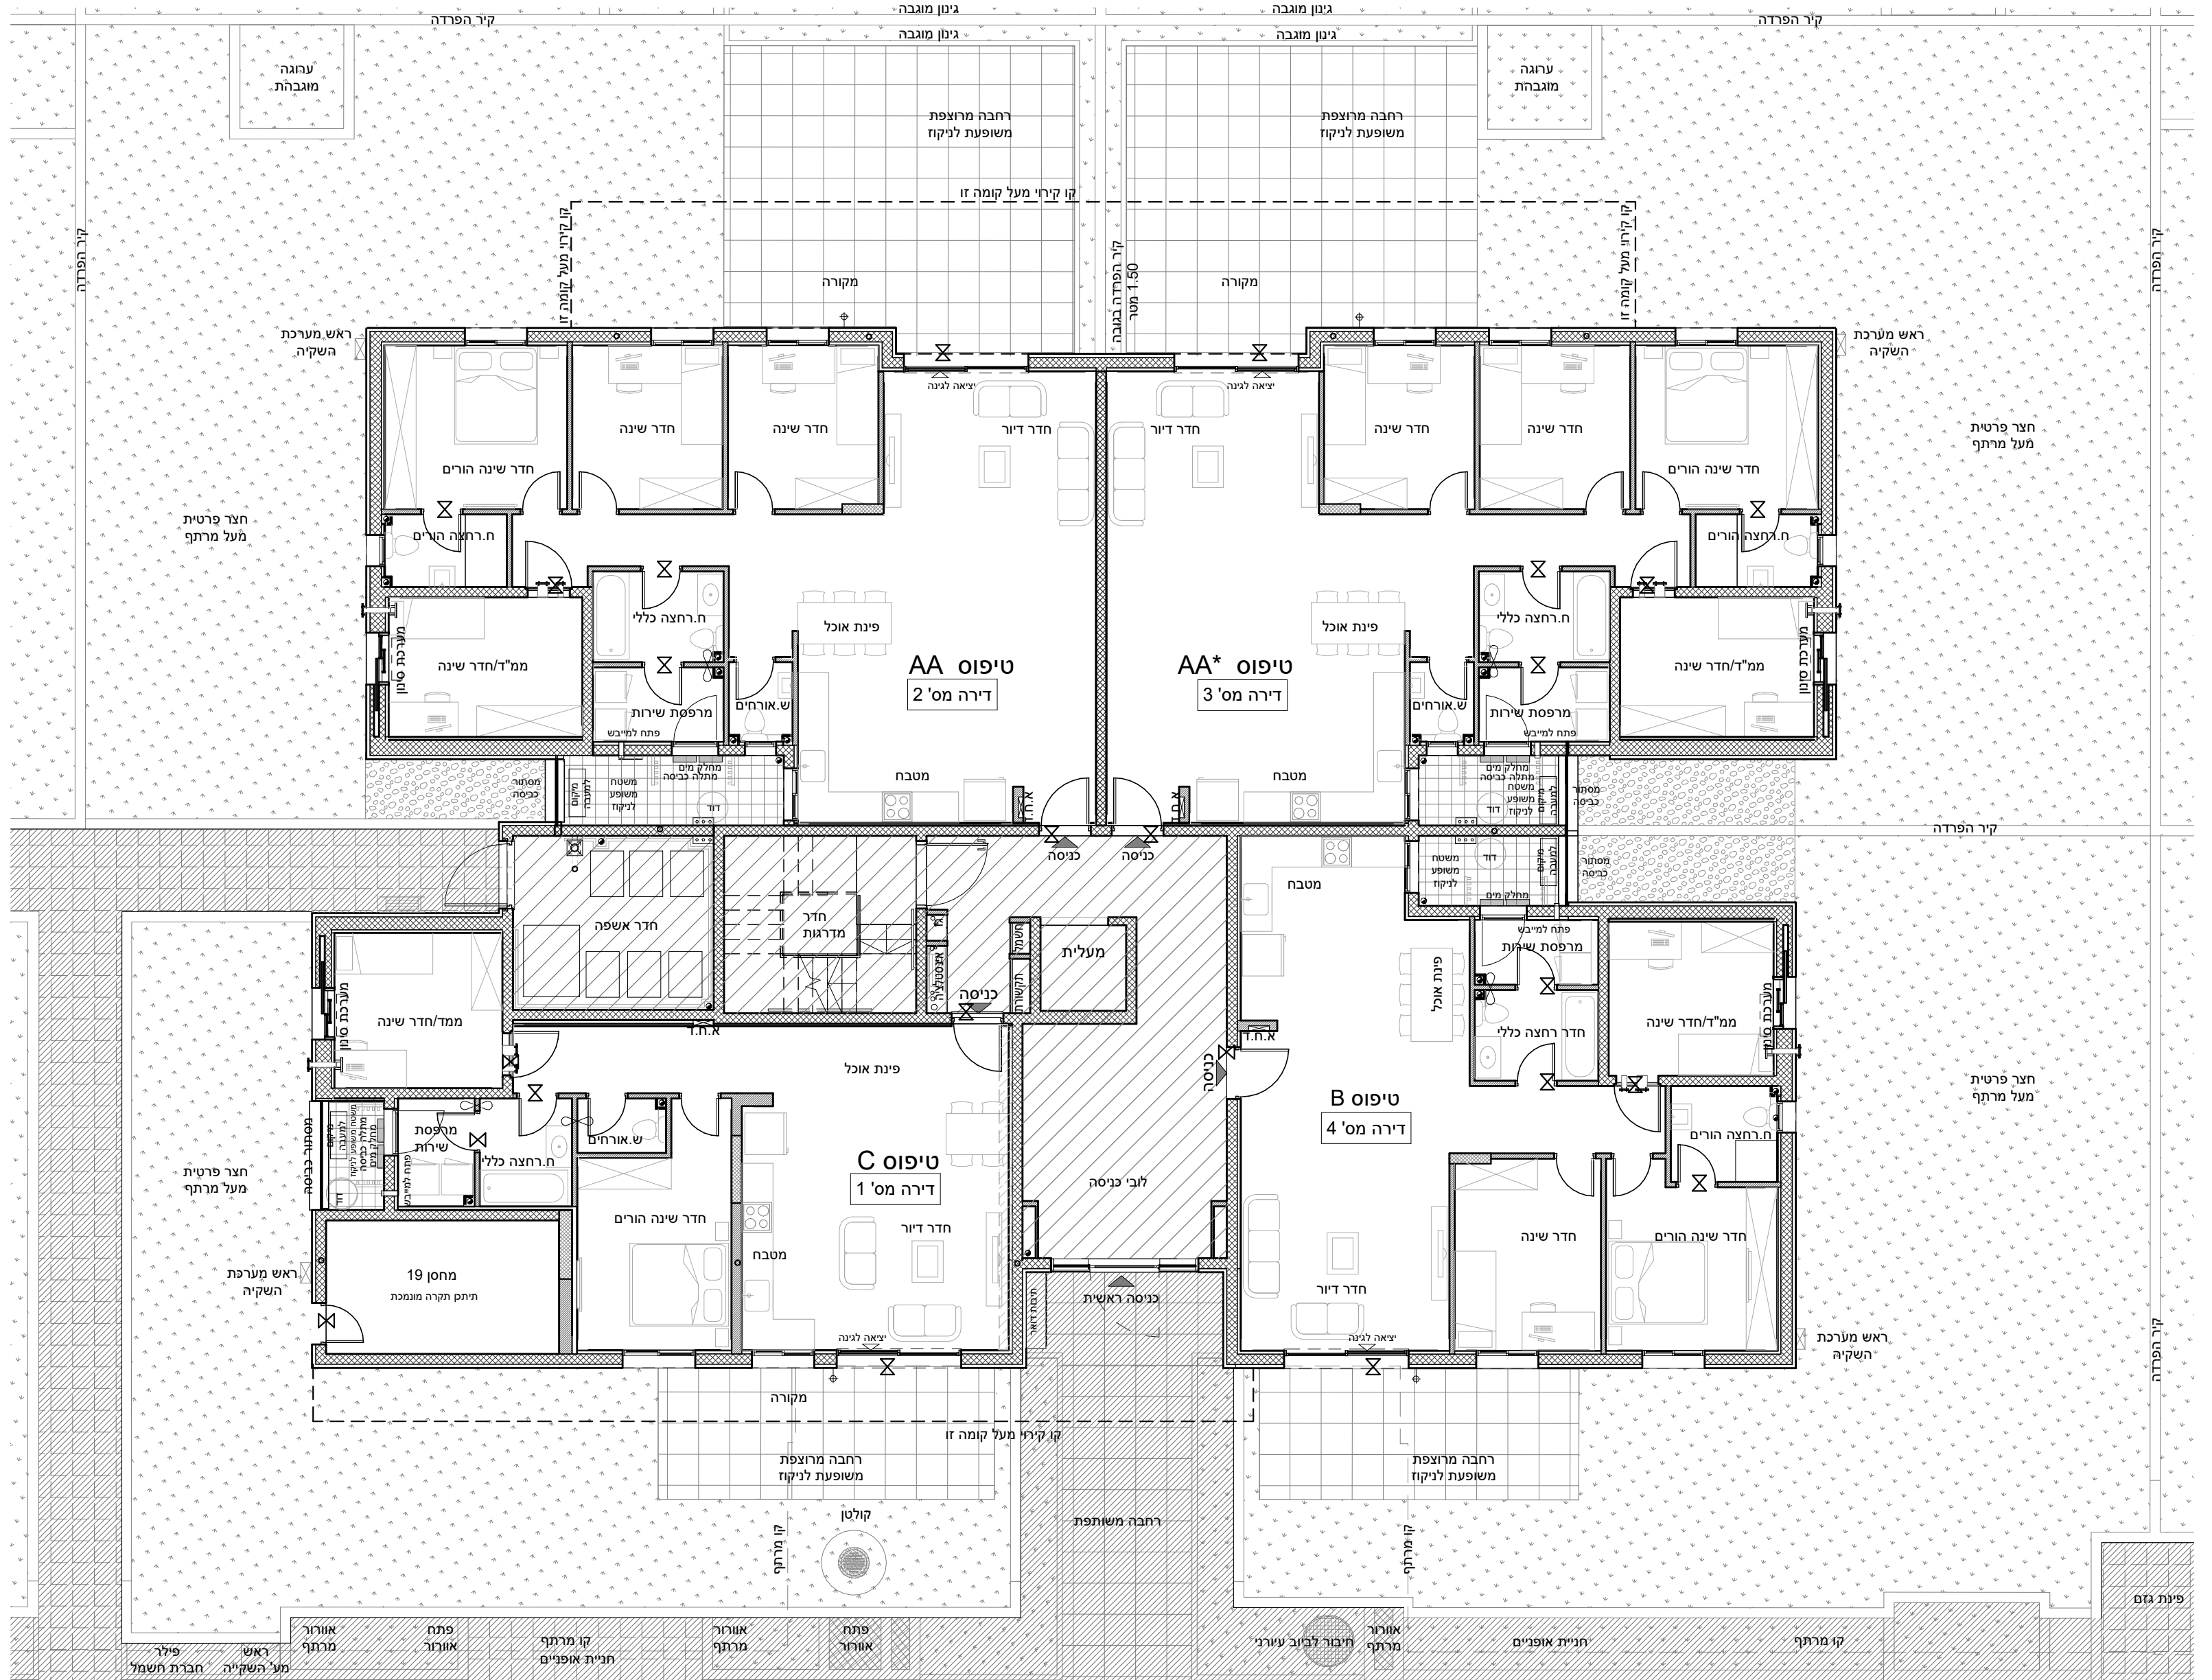
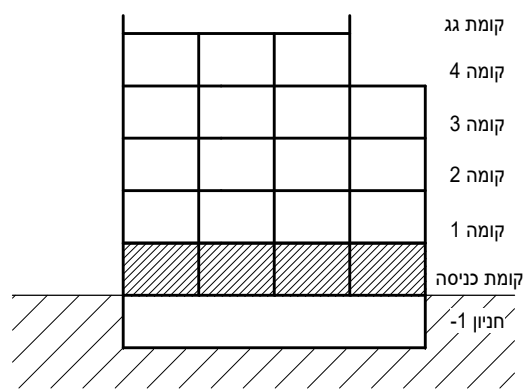


# מחיר למשתכן גן יבנה

\* ראה רשימת הערות ומקרא בתחילת קובץ תכניות המכר.


מס' מגרש:	384 (324)
בניין:	A11
מס' קומה:	קרקע
דגם דירה:	
מס' דירה:	
שטח דירה:	
שטח מרפסת שמש/או	
גינה צמודה:	
שם רוכש:	
תאריך:	

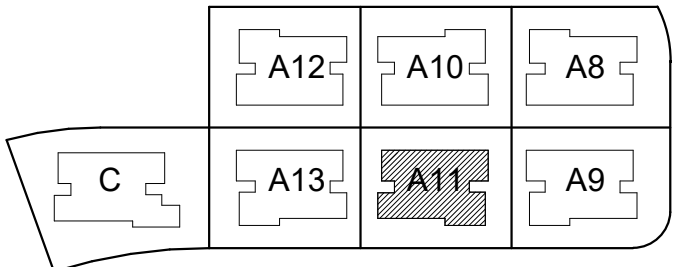

כביש מספר 4

תכנית מכר:	קומת קרקע	בנין A
קנה מידה:	1 : 100	
תאריך:	02.02.2021	מהדורה 1

סטודיו הדס אדריכלות ועיצוב בע"מ  
המגינים 5 ק.אתא

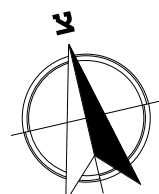

טרם התקבל היתר. יתכנו שינויים והתאמות ככל שידרשו ע"י הרשויות המוסמכות, המתכננים והיועצים השונים.